
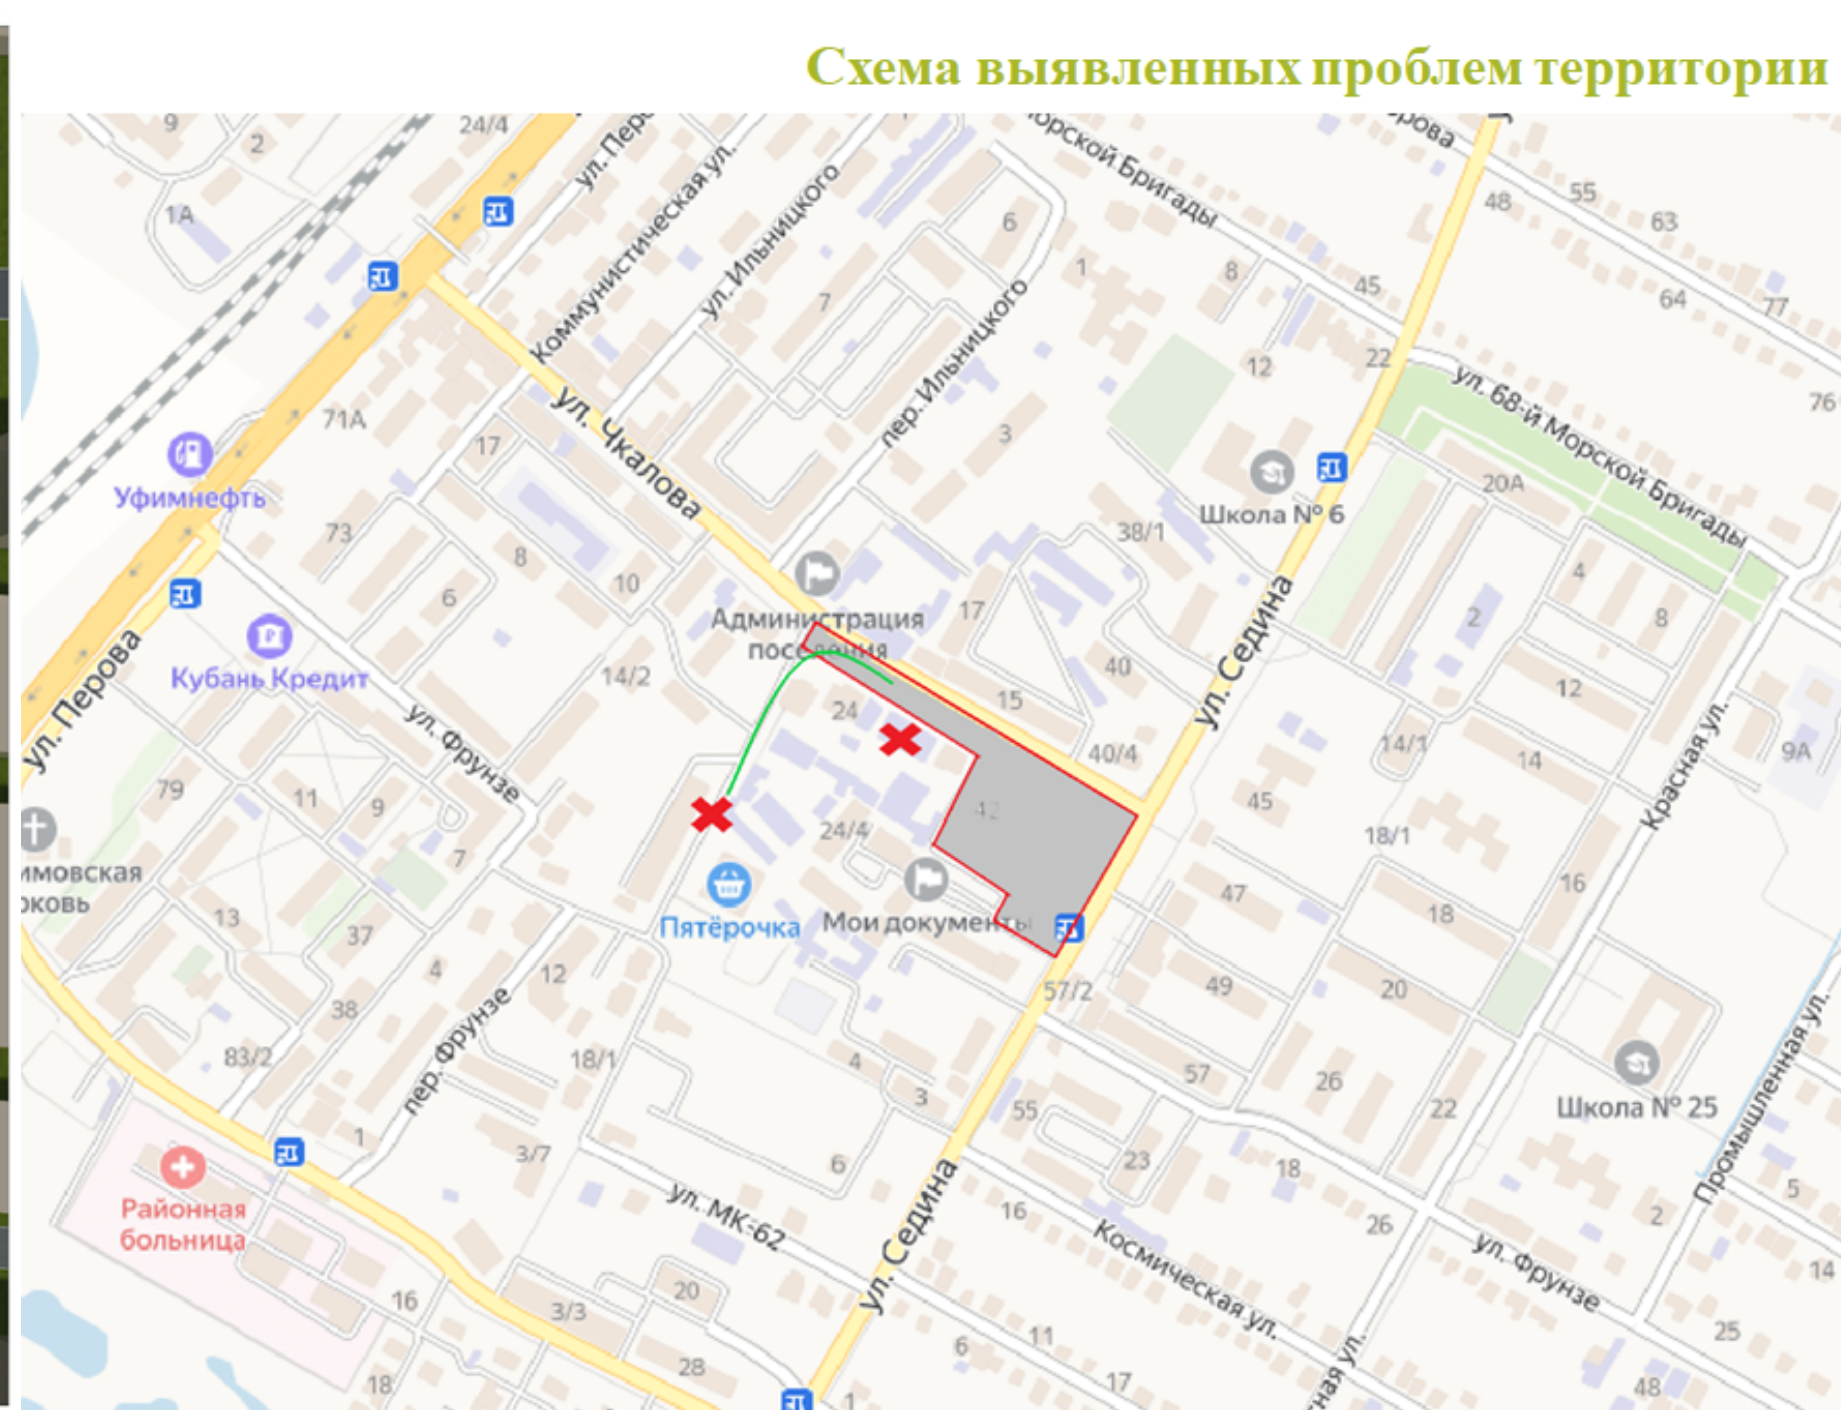



«КАПИТАЛЬНЫЙ РЕМОНТ ОБЩЕСТВЕННОЙ ТЕРРИТОРИИ МО «ЭНЕМСКОЕ ГОРОДСКОЕ ПОСЕЛЕНИЕ» ТАХТАМУКАЙСКИЙ РАЙОН, РЕСПУБЛИКИ АДЫГЕЯ, ПГТ. ЭНЕМ, УЛ. СЕДИНА, 42 «ПЛОЩАДЬ 15-ТИ ЛЕТИЯ РЕСПУБЛИКИ АДЫГЕЯ».

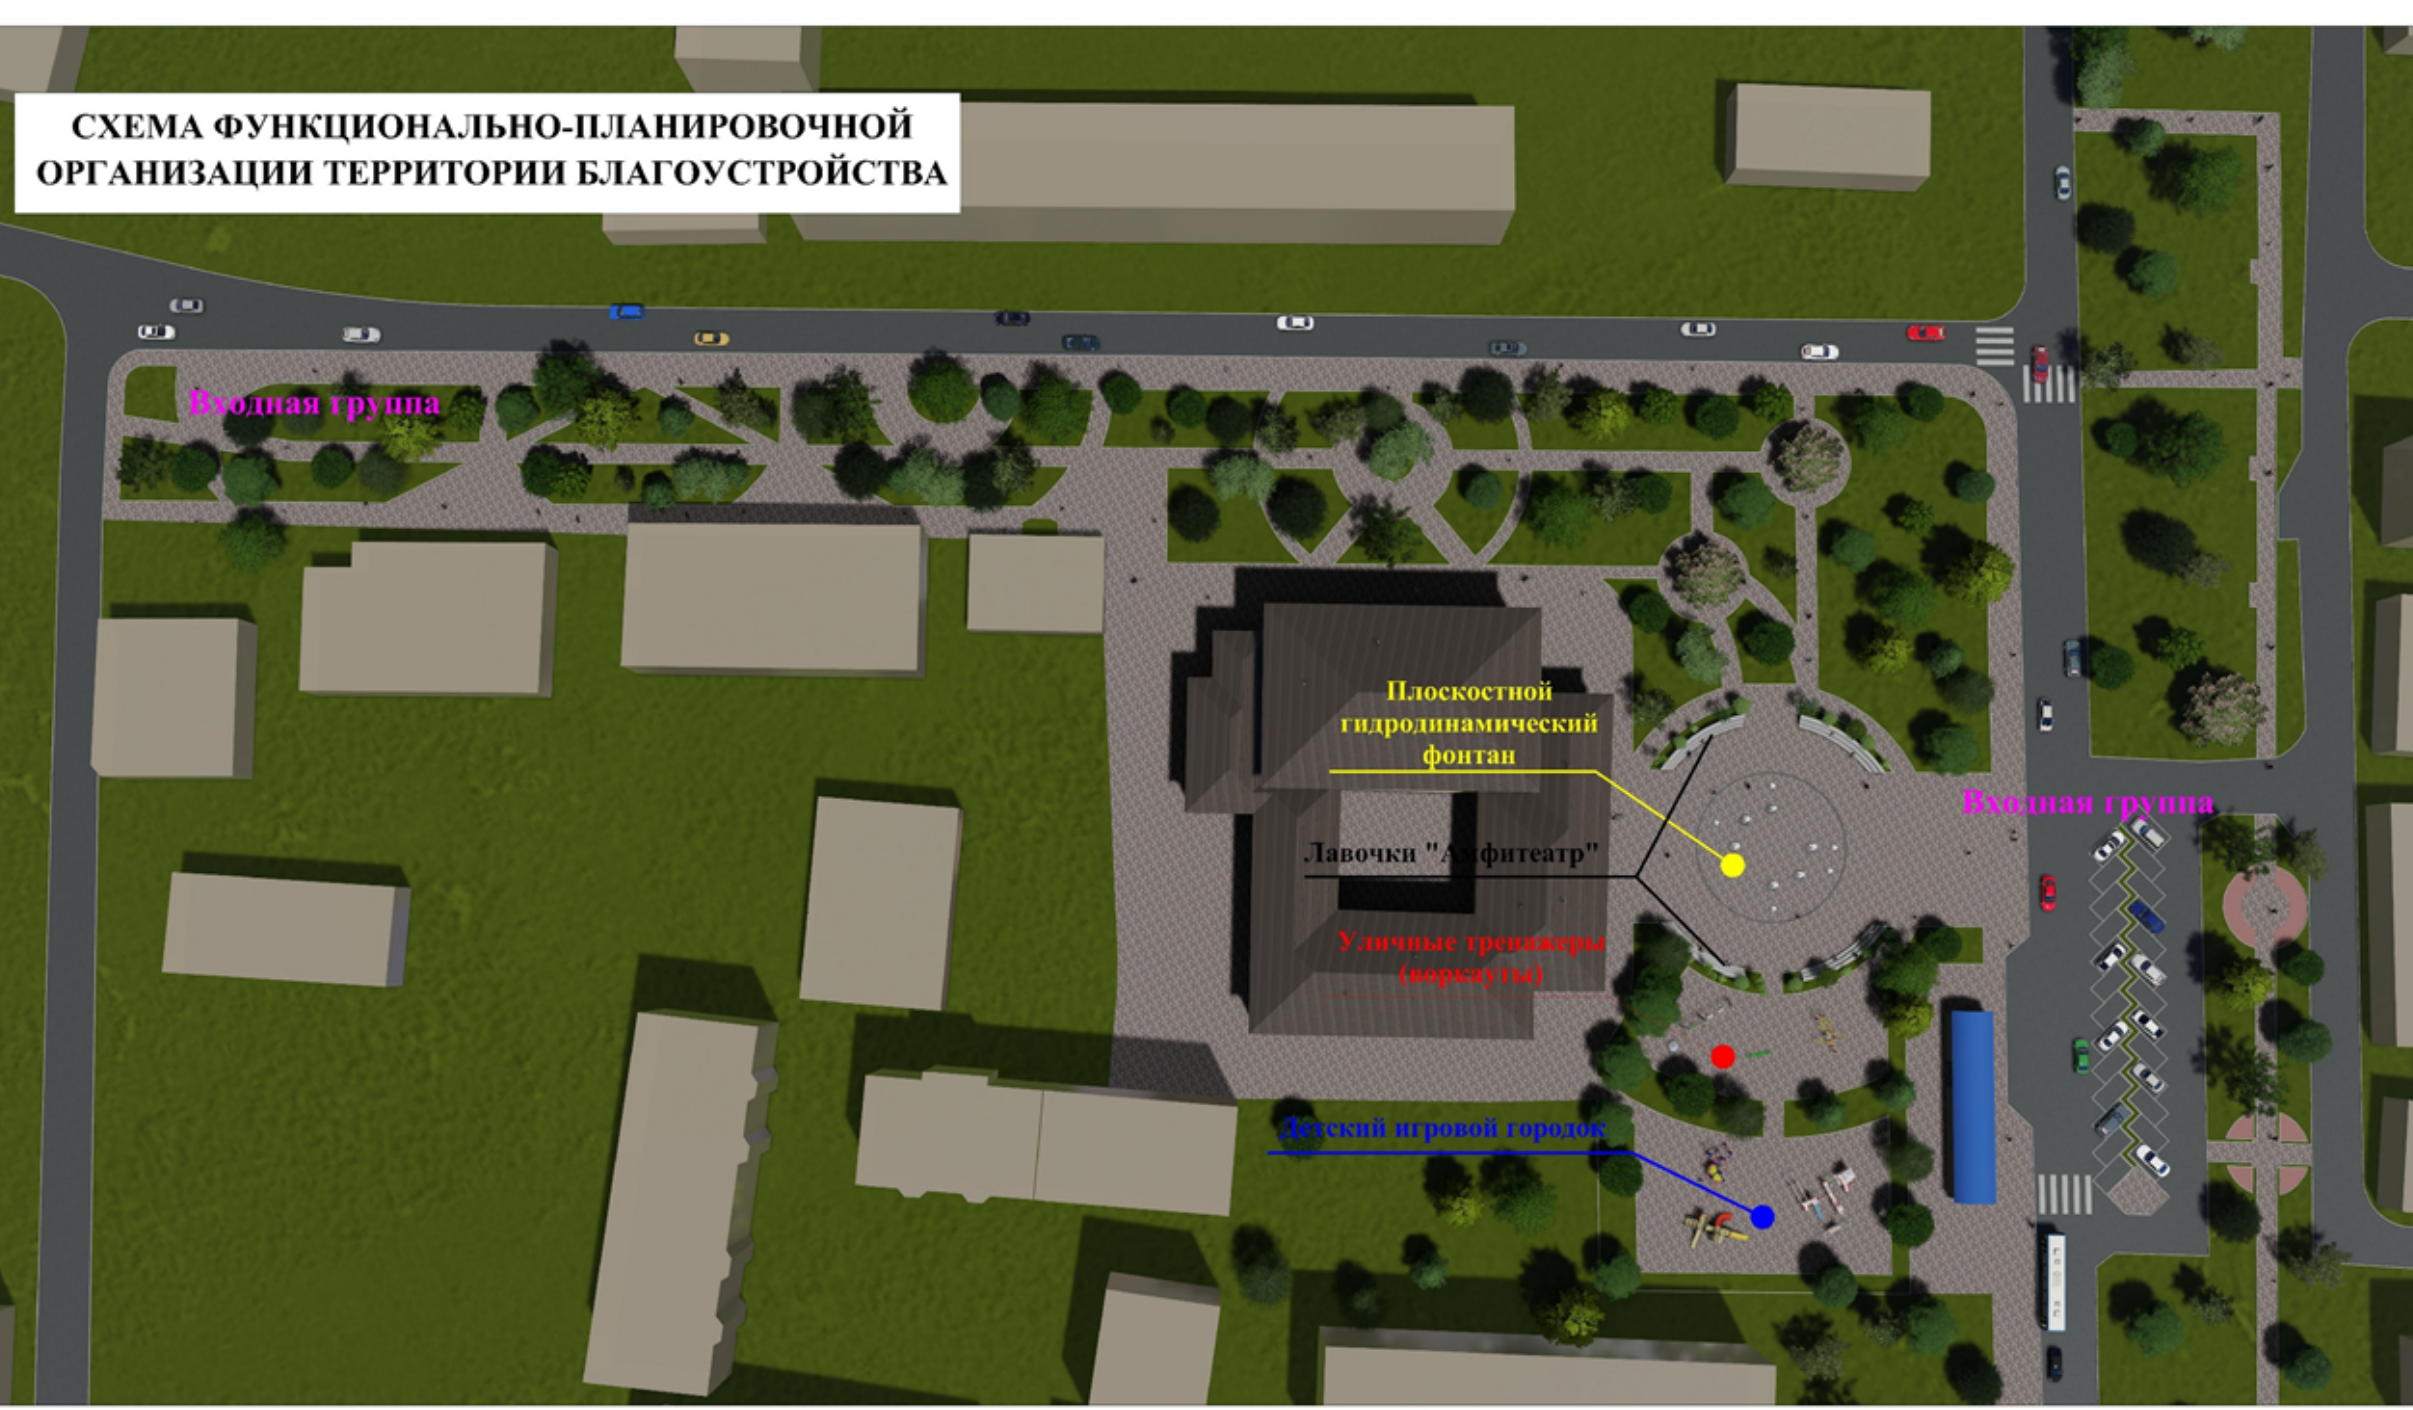






ИНФРАСТРУКТУРНЫЕ ПРОБЛЕМЫ:
Отсутствие пешеходного и автомобильного связи с прилегающей территорией;
Советский дождевой

СОЦИАЛЬНЫЕ ПРОБЛЕМЫ:
Отсутствие фойек на территории.



ЭКОНОМИЧЕСКИЕ ПРОБЛЕМЫ:
Отсутствие точек притяжения и обслуживания жителей на территории проектирования.

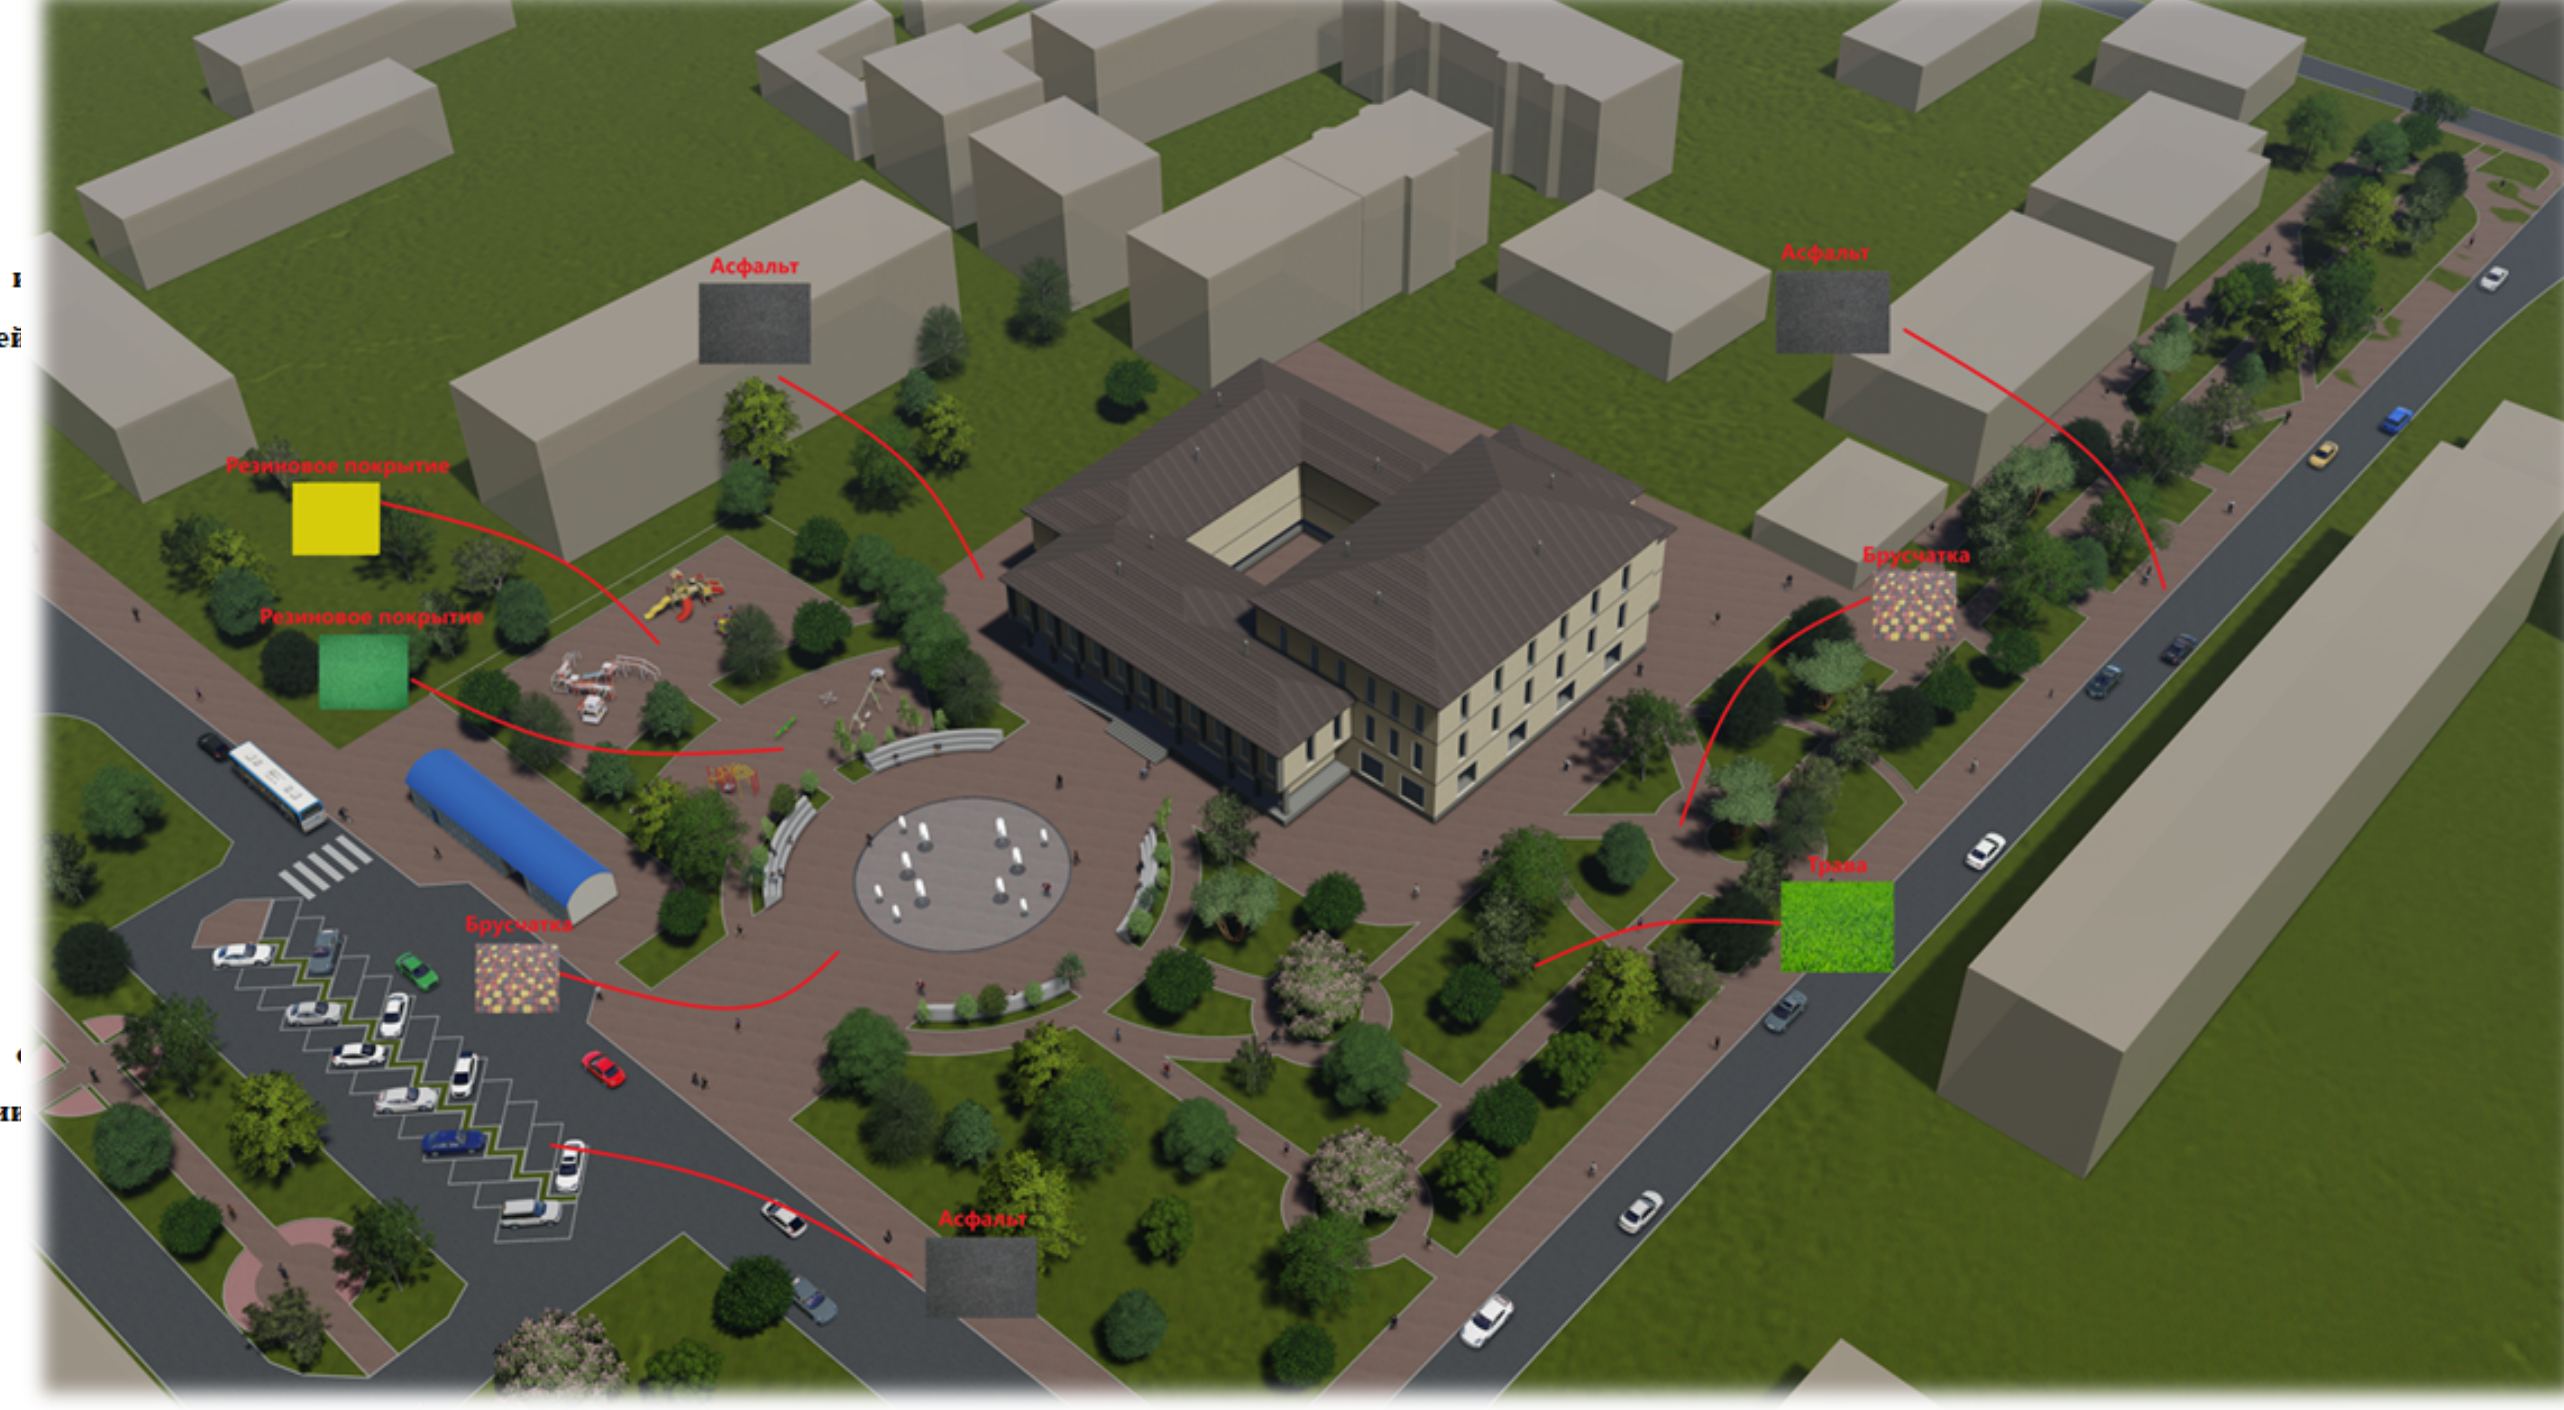

Визуализации предлагаемых решений

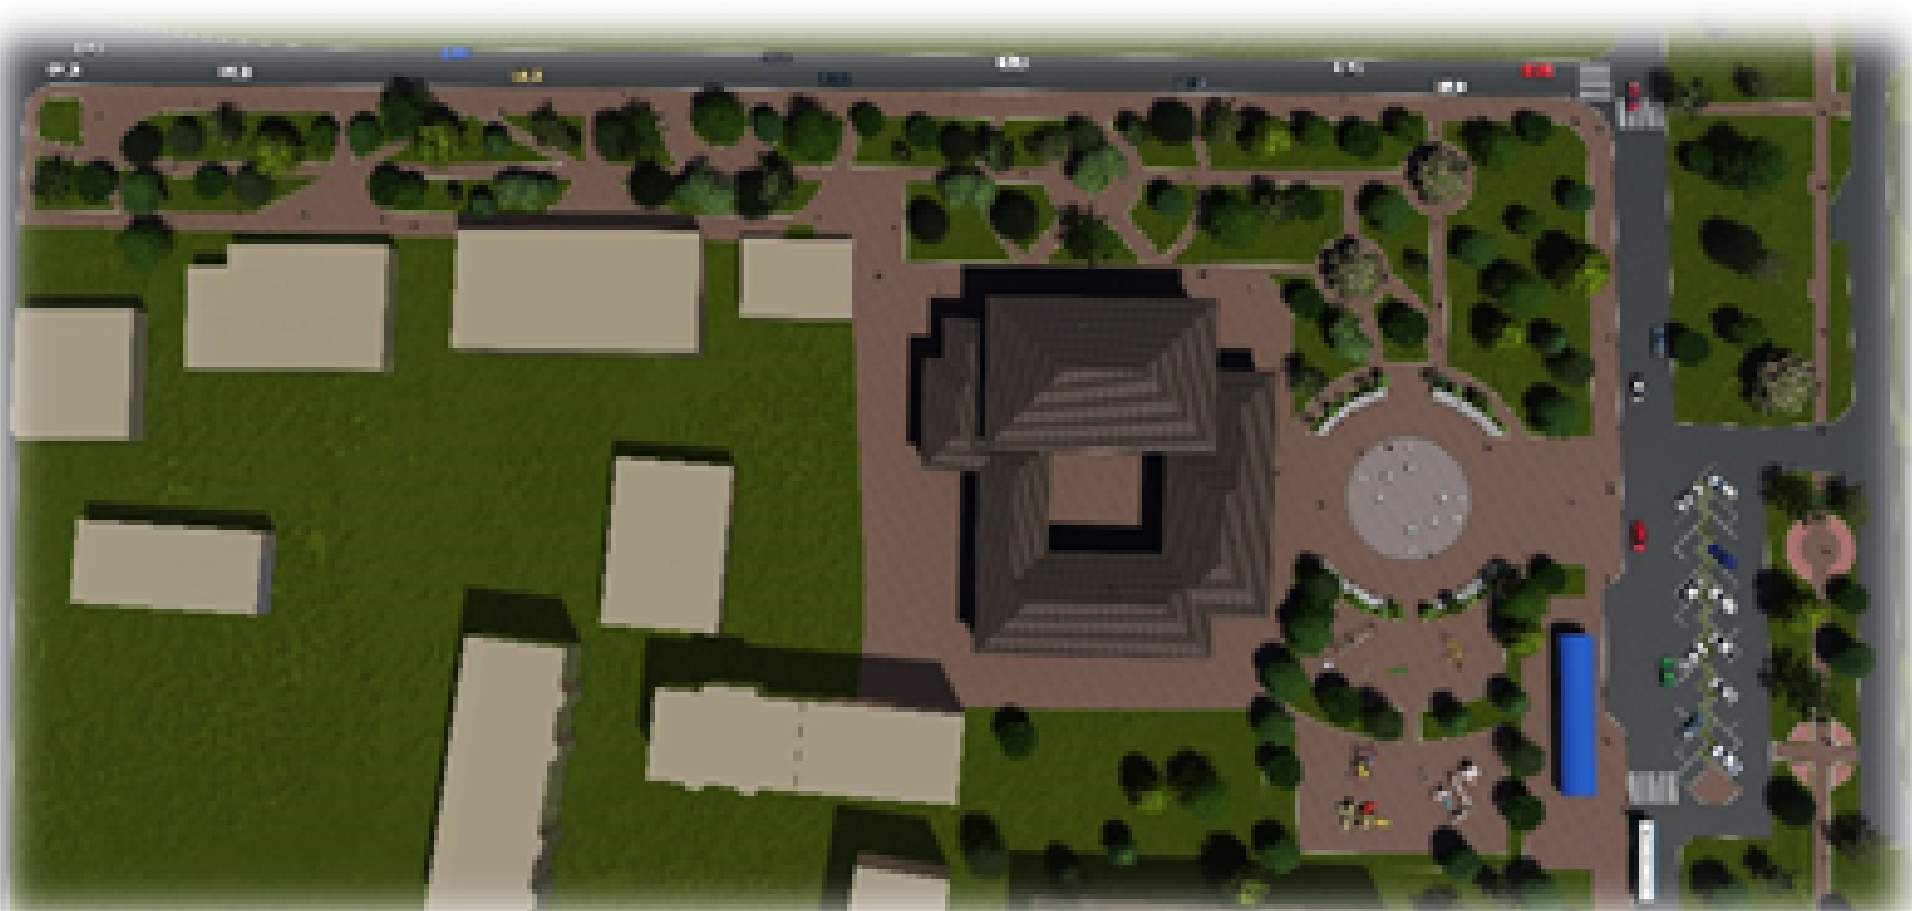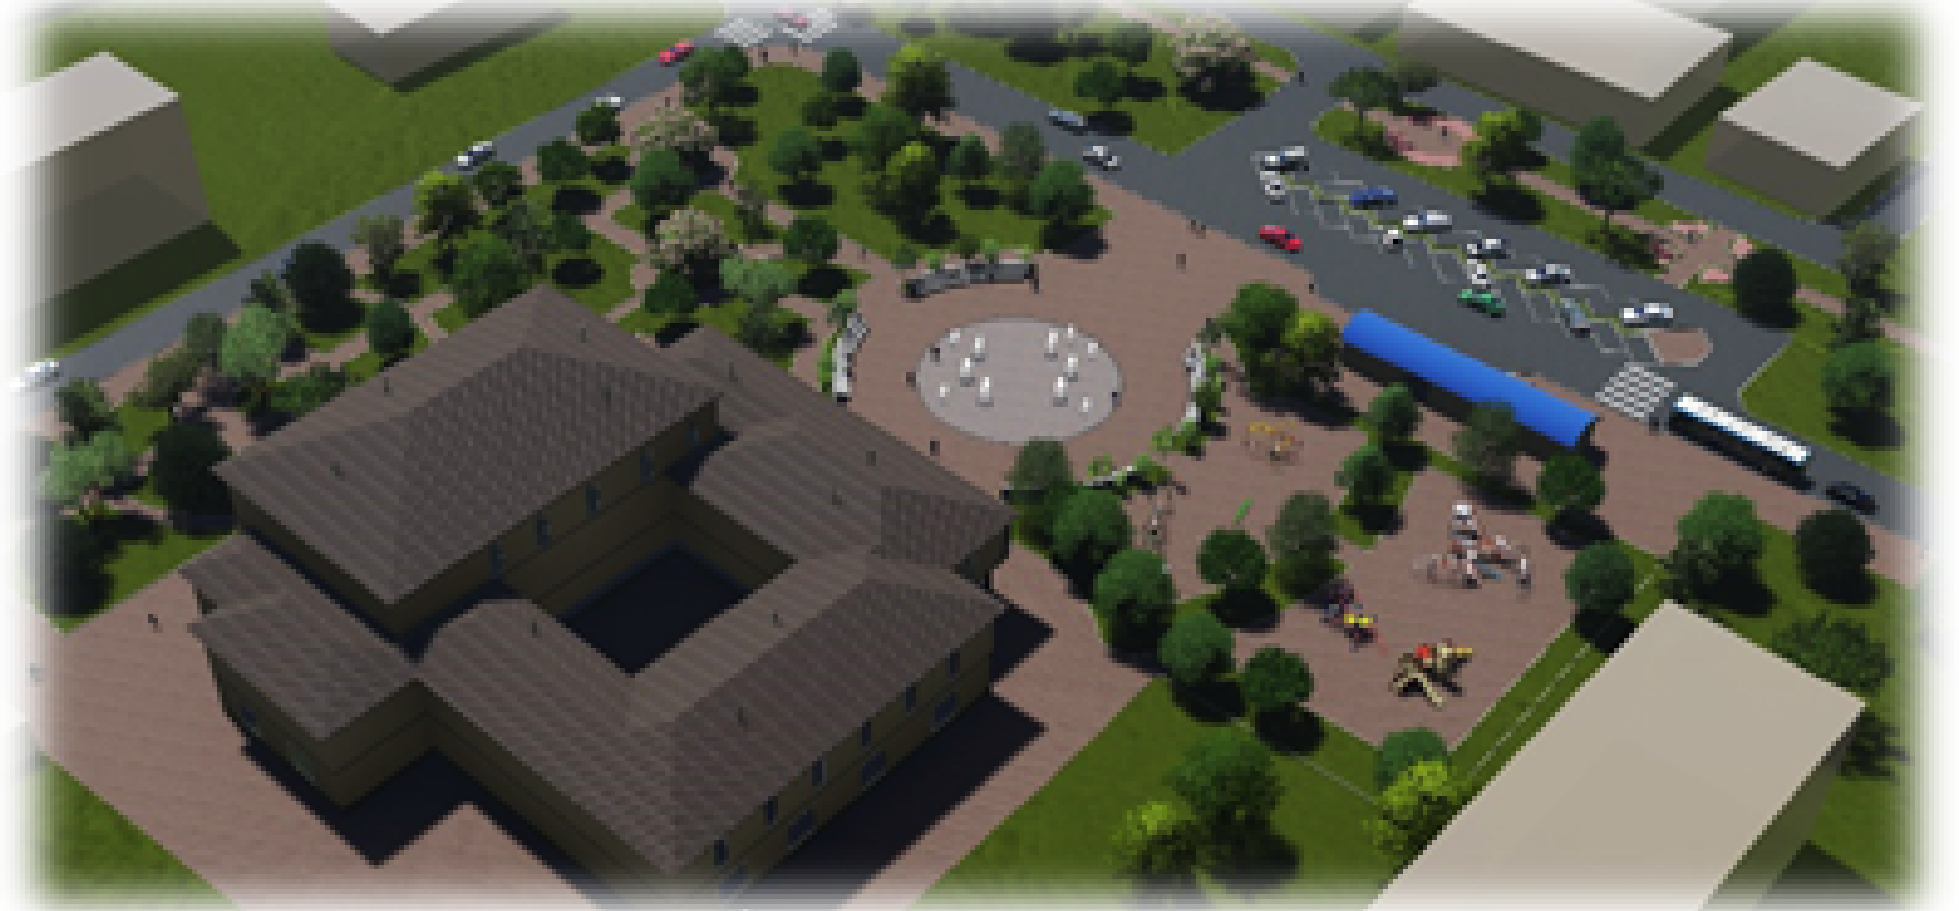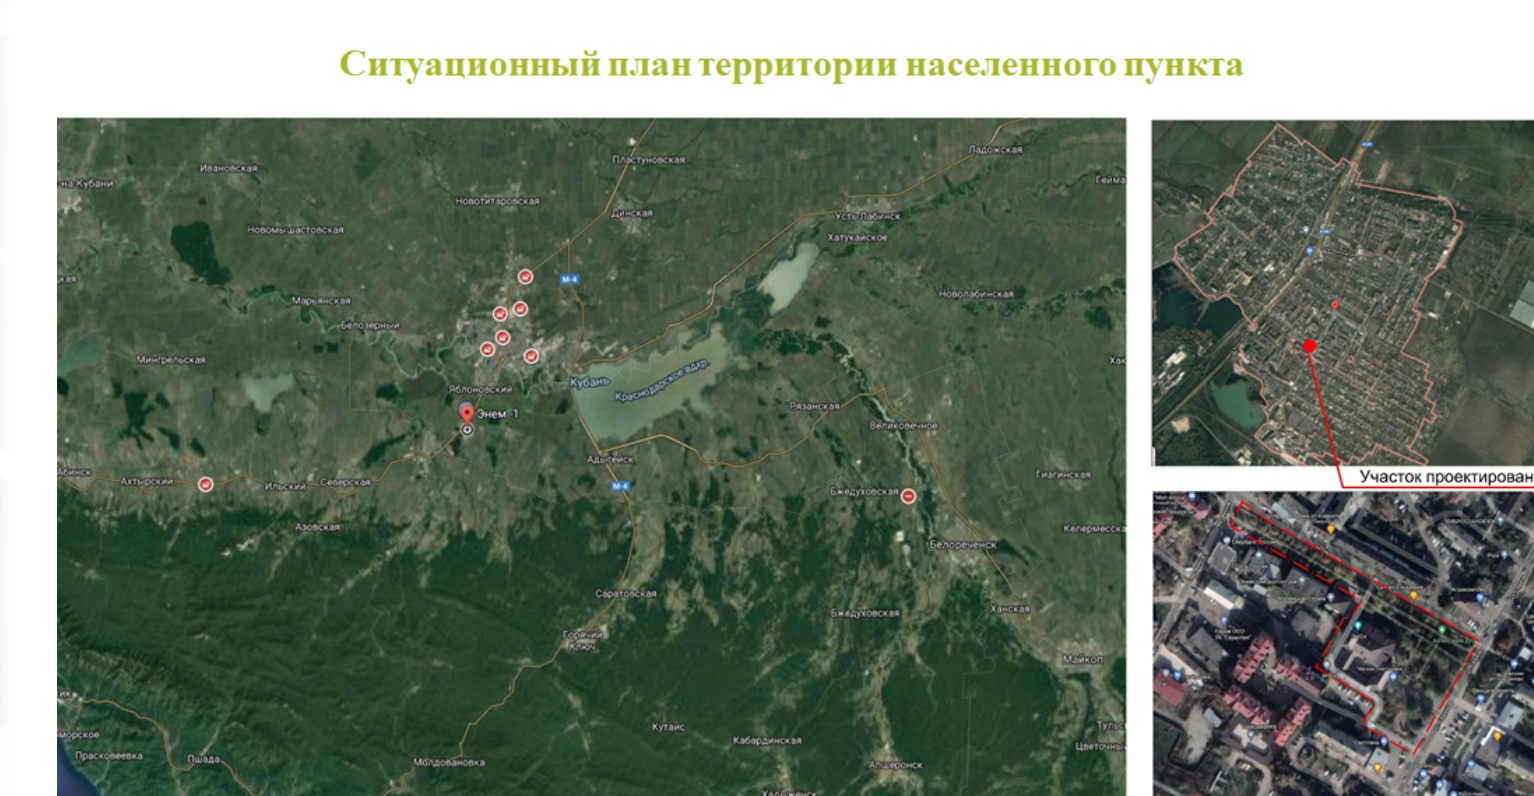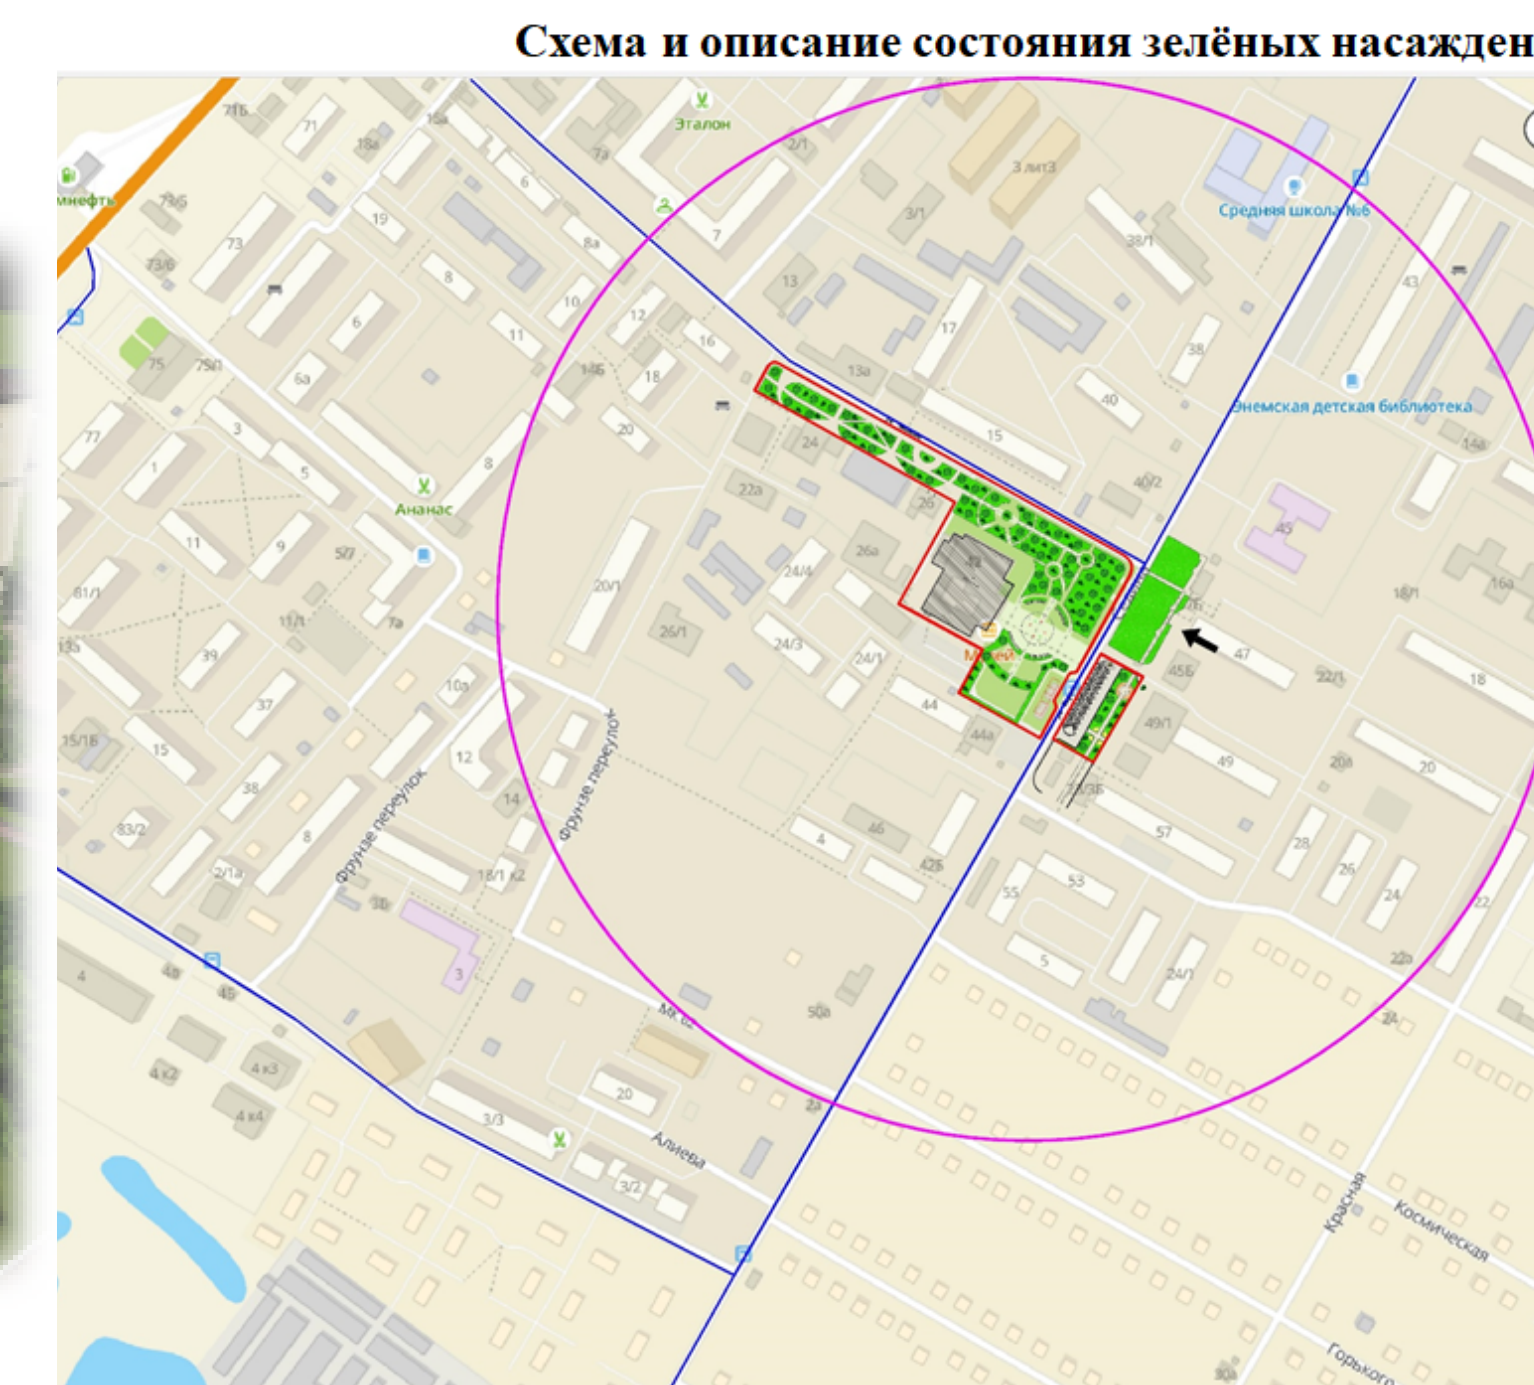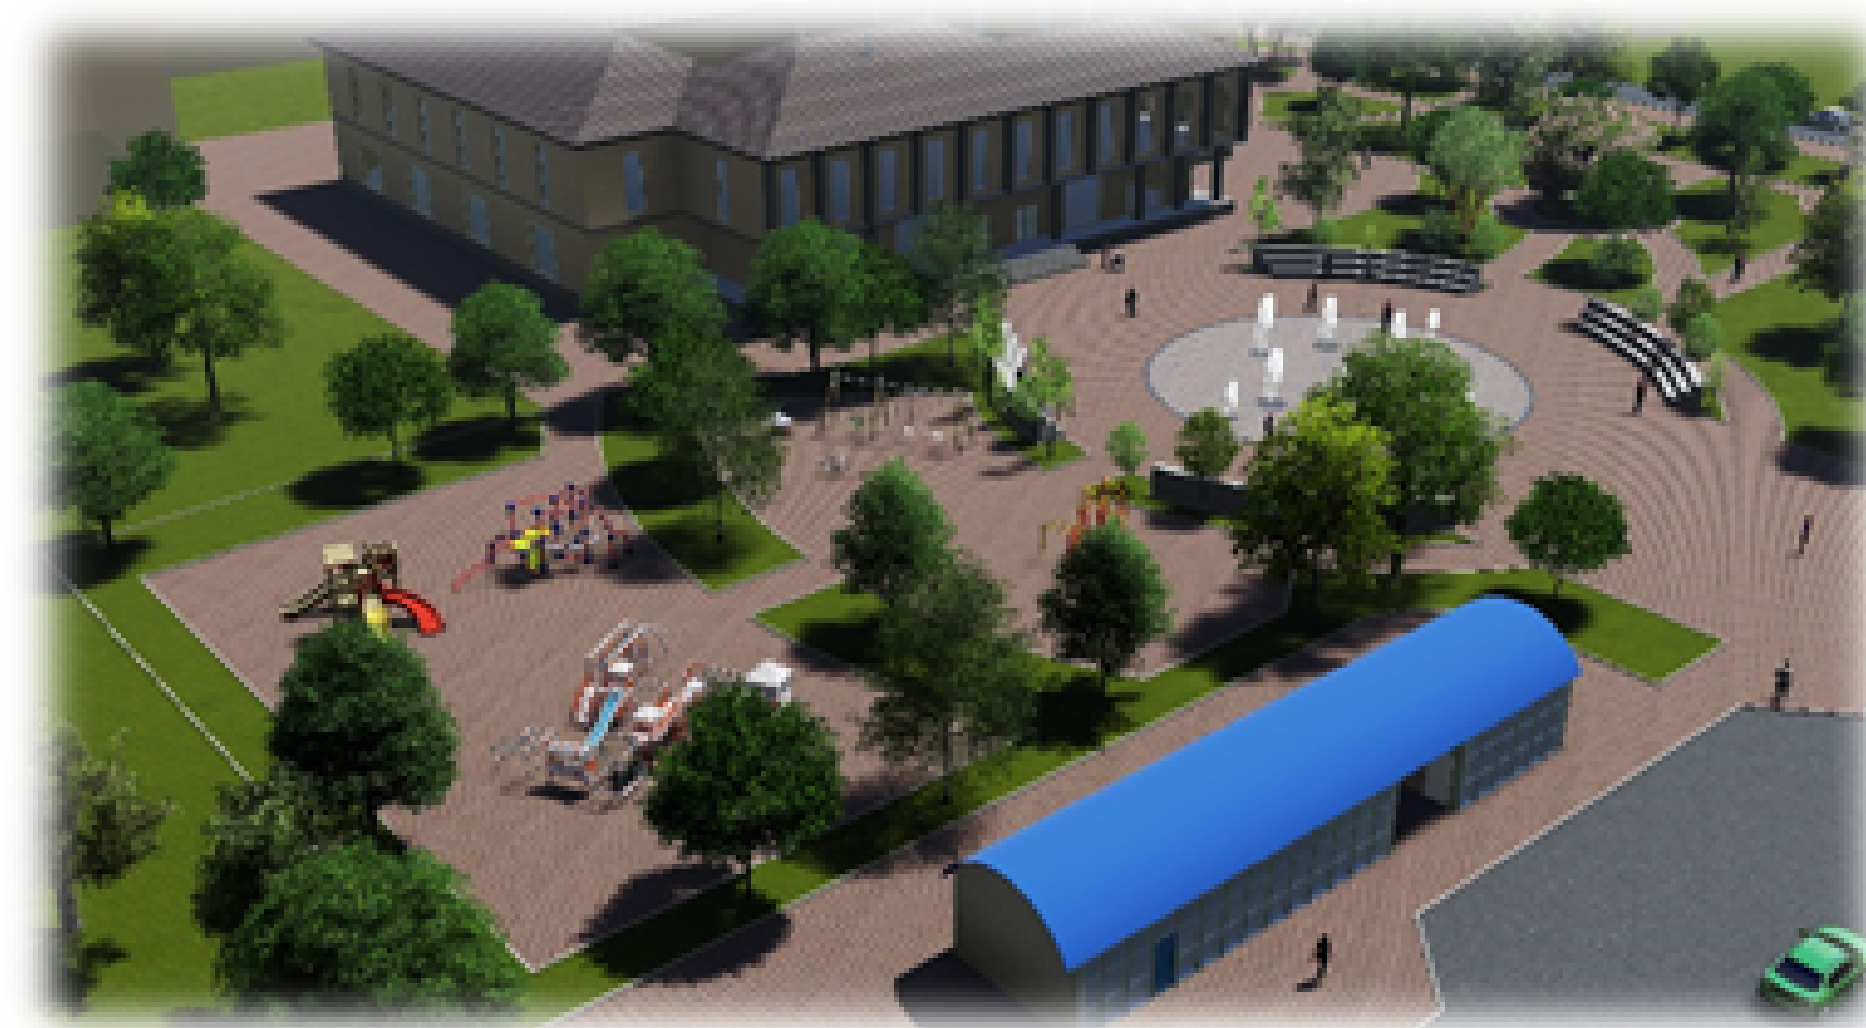

Схема, отражающая состояние инженерной инфраструктуры

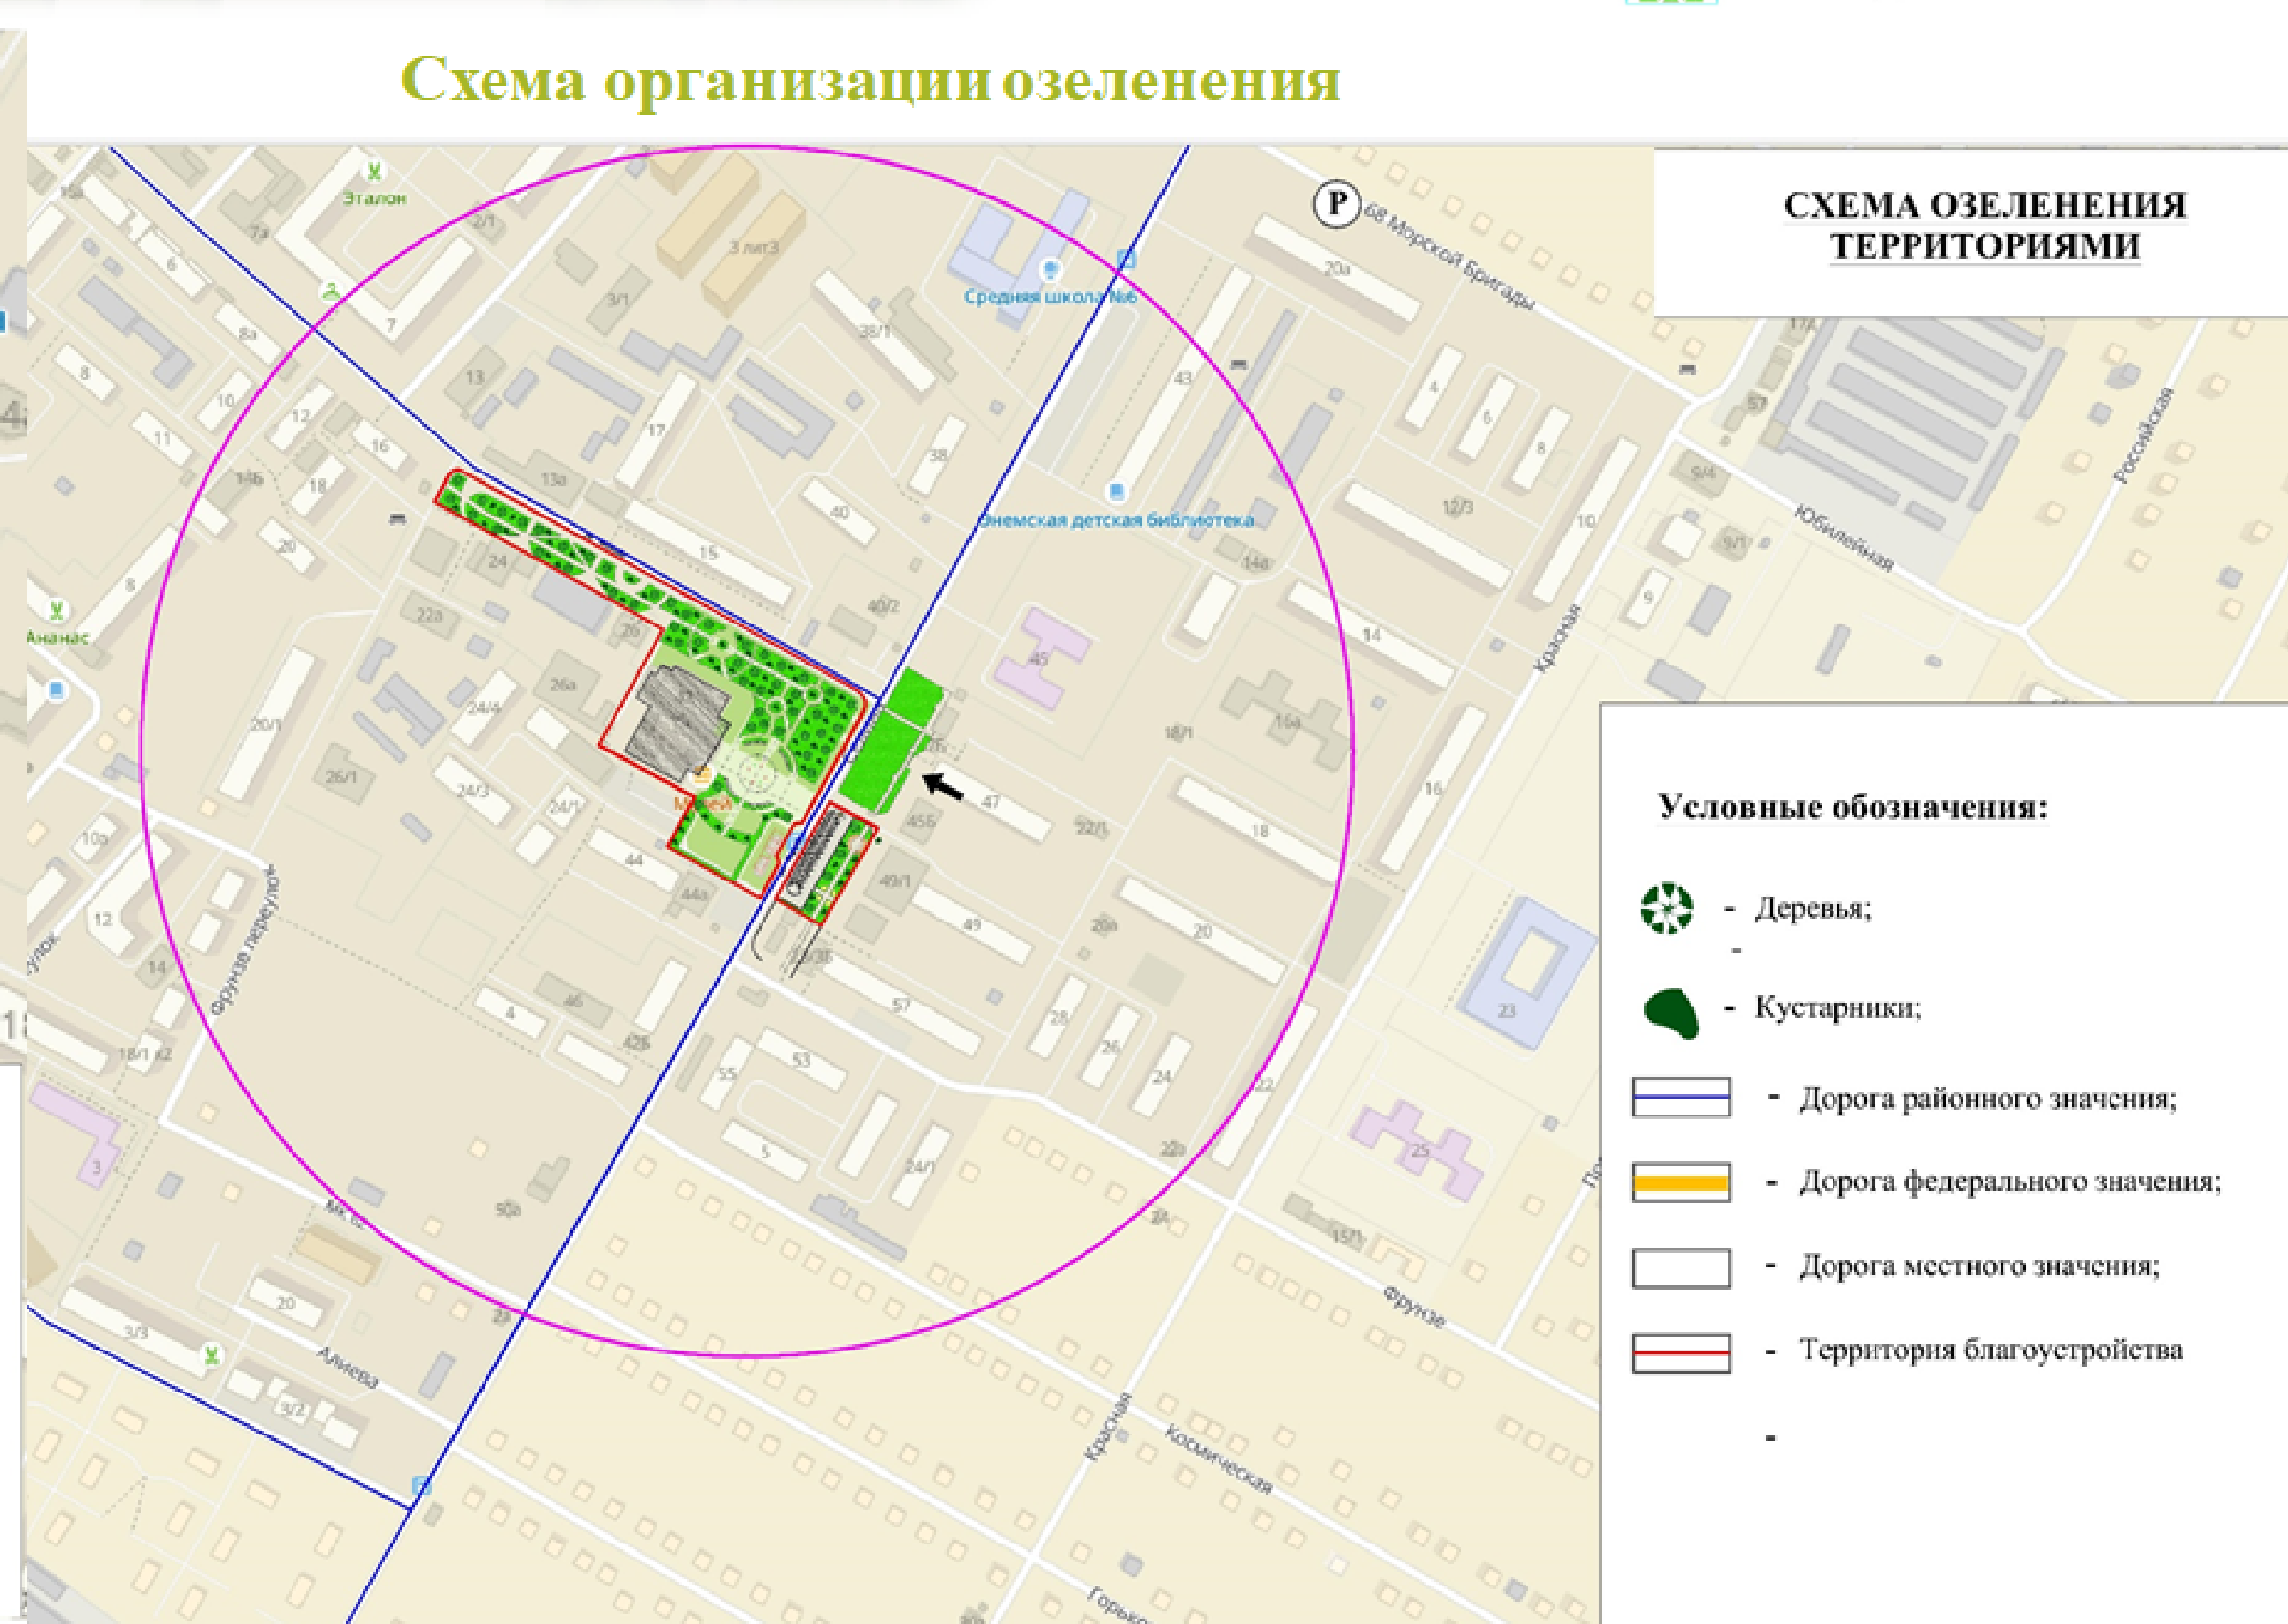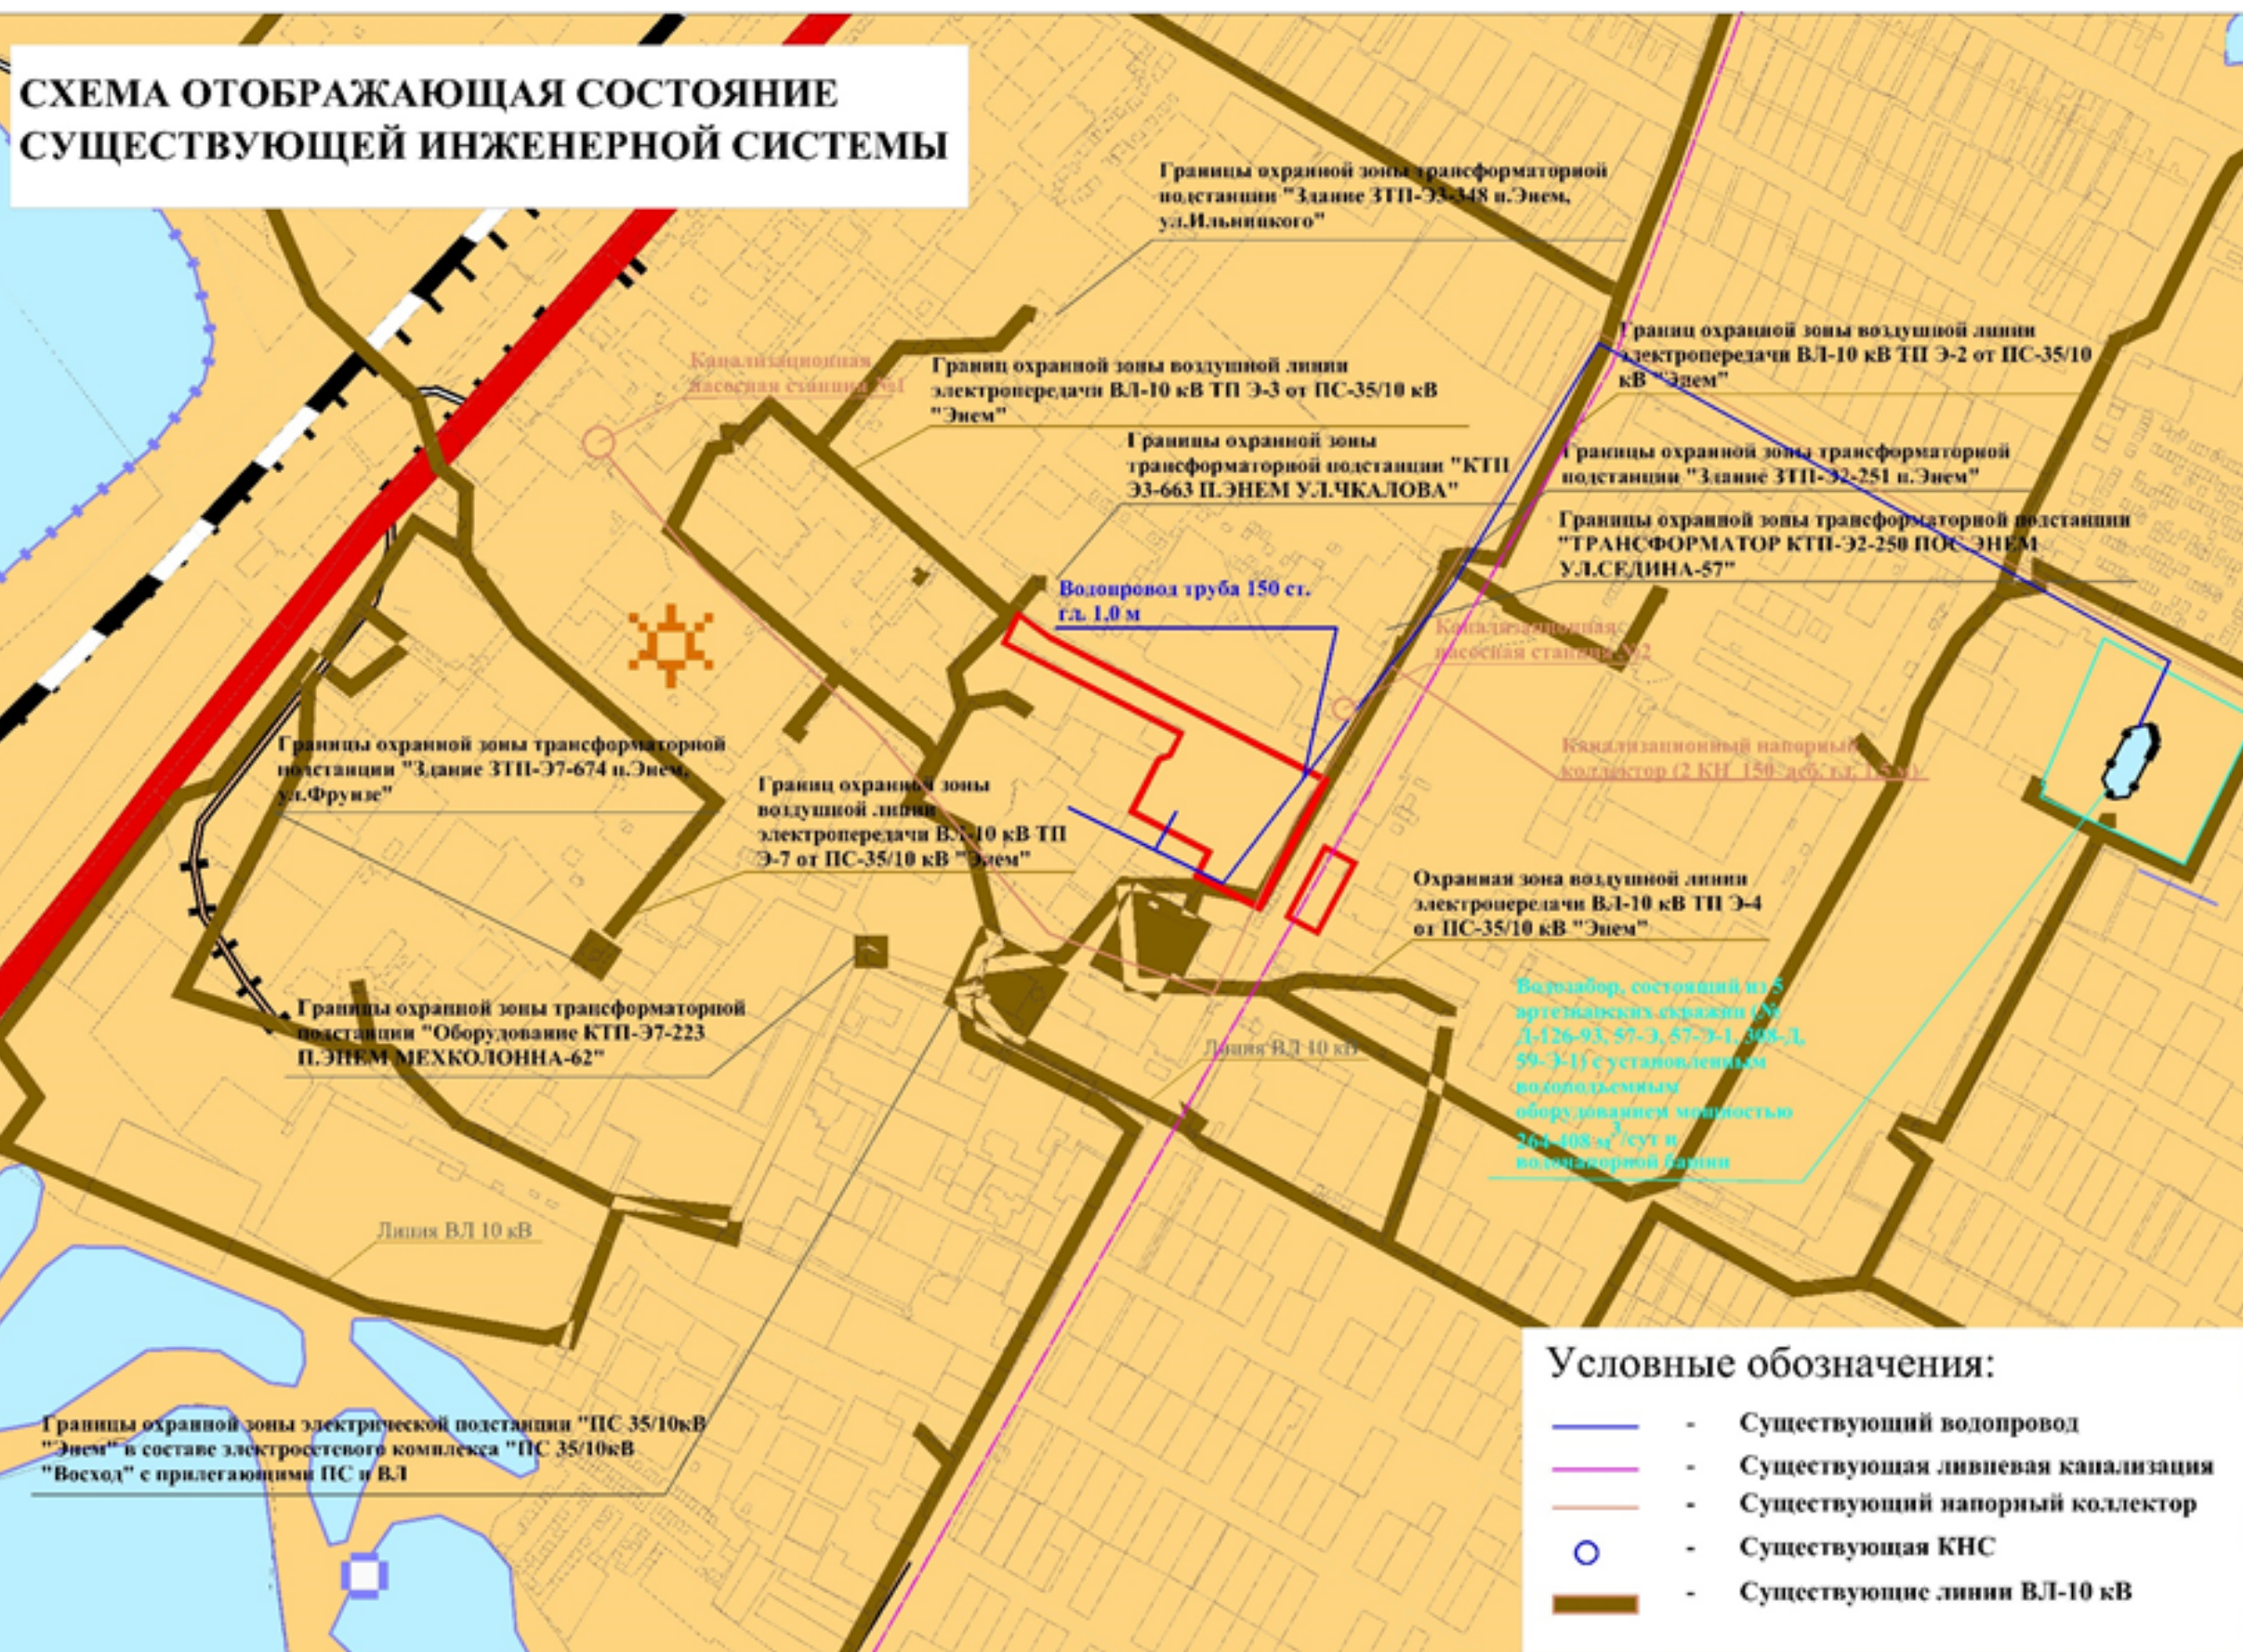

Основные технико-экономические показатели

Виды работ по реализации проекта:	Количество
Ремонт, устройство парковок с а/б покрытием	2307 м ²
Устройство велодорожек с а/б покрытием	1160 м ²
Ремонт и устройство тротуаров и площадей из вибропрессованной ц/п брусчатки на бетонном основании	6340 м ²
Ремонт сетей водоотведения, водоснабжения, ливневой канализации	1100 м/п
Устройство автоматического полива	3900 м/п
Устройство декоративного освещения	46 шт.
Устройство охранного видеонаблюдения	26 шт.
Устройство декоративного ограждения	435 м/п
Озеленение из готовых рулонных заготовок	3528 м ²
Устройство резинового бесшовного покрытия под детскую площадку	546 м ²
Скамейки	24 шт.
Урны	32 шт.
Детские игровые уличные комплексы для разных возрастов	3 шт.
Качели, качалки	6 шт.
Спортивный уличный комплекс	1 шт.
Уличные спортивные тренажеры (варкауты)	5 шт.
Информационные щиты	4 шт.
Устройство скульптурной композиции	1 шт.
Устройство водного музыкального, светового амфитеатра	1 шт.

Ландшафтно-визуальный анализ территории

