

Градостроительный план земельного участка N

Р Ф - 0 1 - 4 - 0 5 - 1 - [] [] - 2 0 2 1 - 0 0 2 0

Градостроительный план земельного участка подготовлен для администрации муниципального образования «Энемское городское поселение»

(реквизиты заявления правообладателя земельного участка, иного лица в случае, предусмотренном частью 1.1 статьи 57.3 Градостроительного кодекса Российской Федерации, с указанием ф.и.о. заявителя - физического лица, либо реквизиты заявления и наименование заявителя - юридического лица иного юридического лица в случае, предусмотренном частью 1.1 статьи 57.3 Градостроительного кодекса Российской Федерации о выдаче градостроительного плана земельного участка)

Местонахождение земельного участка

Республика Адыгея

(субъект Российской Федерации)

Тахтамукайский район

(муниципальный район или городской округ)

МО «Энемское городское поселение», пгт. Энем, ул. Седина, 42.

(поселение)

Описание границ земельного участка (образуемого земельного участка):

Обозначение (номер) характерной точки	Перечень координат характерных точек в системе координат, используемой для ведения Единого государственного реестра недвижимости	
	X	Y
1.	465661.85	1373146.08
2.	465672.63	1373152.38
3.	465708.08	1373171.53
4.	465710.88	1373180.09
5.	465729.33	1373190.6
6.	465740.27	1373169.94
7.	465735.93	1373167.44
8.	465760.78	1373122.6
9.	465768.22	1373108.93
10.	465770.52	1373110.07
11.	465781.82	1373089.48
12.	465794.37	1373068.3
13.	465808.38	1373080.57
14.	465687.85	1373293.26
15.	465681.14	1373288.9
16.	465689.03	1373274.91
17.	465669	1373263.6
18.	465661.13	1373277.56
19.	465623.79	1373256.64
20.	465624.47	1373255.39

21	465628.26	1373248.34
22	465623.86	1373245.97
23	465621.61	1373250.13
24	465617.24	1373247.55
25	465612.9	1373237.38
26	465595.89	1373228.61
27	465599.05	1373222.54
28	465595.52	1373216.4
29	465598.46	1373210.47
30	465599.95	1373208.3
31	465605.29	1373198.33
32	465610.1	1373189.37
33	465614.19	1373193.21
34	465617.47	1373195.64
35	465629.09	1373203.84
36	465652.9	1373161.4
37	465661.85	1373146.08

"Кадастровый номер земельного участка" указывается кадастровый номер земельного участка или в случае, предусмотренном частью 1.1 статьи 57.3 Градостроительного кодекса Российской Федерации, условный номер образуемого земельного участка в соответствии с утвержденным проектом межевания территории и (или) схемой расположения земельного участка на кадастровом

плане территории (при наличии) : 01:05:0100042:2783

Площадь земельного участка 13634м2

Информация о расположенных в границах земельного участка объектах капитального строительства: В границах земельного участка расположен объект капитального строительства. Количество объектов – 1 шт. Объект отображается на чертеже градостроительного плана под порядковым номером №1. Описание объектов капитального строительства приводится в подразделе 3.1 «Объекты капитального строительства» раздела 3.

Информация о границах зоны планируемого размещения объекта капитального строительства в соответствии с утвержденным проектом планировки территории (при наличии):

Проект планировки территории не утвержден;

Обозначение (номер) характерной точки	Перечень координат характерных точек в системе координат, используемой для ведения Единого государственного реестра недвижимости	
	X	Y
-	-	-

Реквизиты проекта планировки территории и (или) проекта межевания территории в случае, если земельный участок расположен в границах территории, в отношении которой утверждены проект планировки территории и (или) проект межевания территории

Документация по планировке территории не утверждена:

(указывается в случае, если земельный участок расположен в границах территории в отношении которой утверждены проект планировки территории и (или) проект межевания территории)

Градостроительный план подготовлен

Отдел архитектуры и градостроительства администрации
МО «Энемское городское поселение»

(ф. и. о., должность уполномоченного лица, наименование органа)



Хотко Х.Н.

(расшифровка подписи)

Дата выдачи

(ДД.ММ.ГГГГ)

28.05.2022

Чертеж градостроительного плана земельного участка разработан на топографической основе в масштабе 1:500, выполненной ООО"ГеоКад-Юг" в октябре 2020г.
(дата, наименование организации, подготовившей топографическую основу)



Чертеж градостроительного плана земельного участка разработан Администрацией МО «Энемское городское поселение» в феврале 2021г.
(дата, наименование организации)

2. Информация о градостроительном регламенте либо требованиях к назначению, параметрам и размещению объекта капитального строительства на земельном участке, на который действие градостроительного регламента не распространяется или для которого градостроительный регламент не устанавливается

Земельный участок расположен в территориальной зоне **ОД-2. Зона общественного центра местного значения.** Установлен градостроительный регламент.

2.1. Реквизиты акта органа государственной власти субъекта Российской Федерации, органа местного самоуправления, содержащего градостроительный регламент либо реквизиты акта федерального органа государственной власти, органа государственной власти субъекта Российской Федерации, органа местного самоуправления, иной организации, определяющего в соответствии с федеральными законами порядок использования земельного участка, на который действие градостроительного регламента не распространяется или для которого градостроительный регламент не устанавливается

Решение Совета народных депутатов МО «Энемское городское поселение» от 25.12.2019 года № 37-13

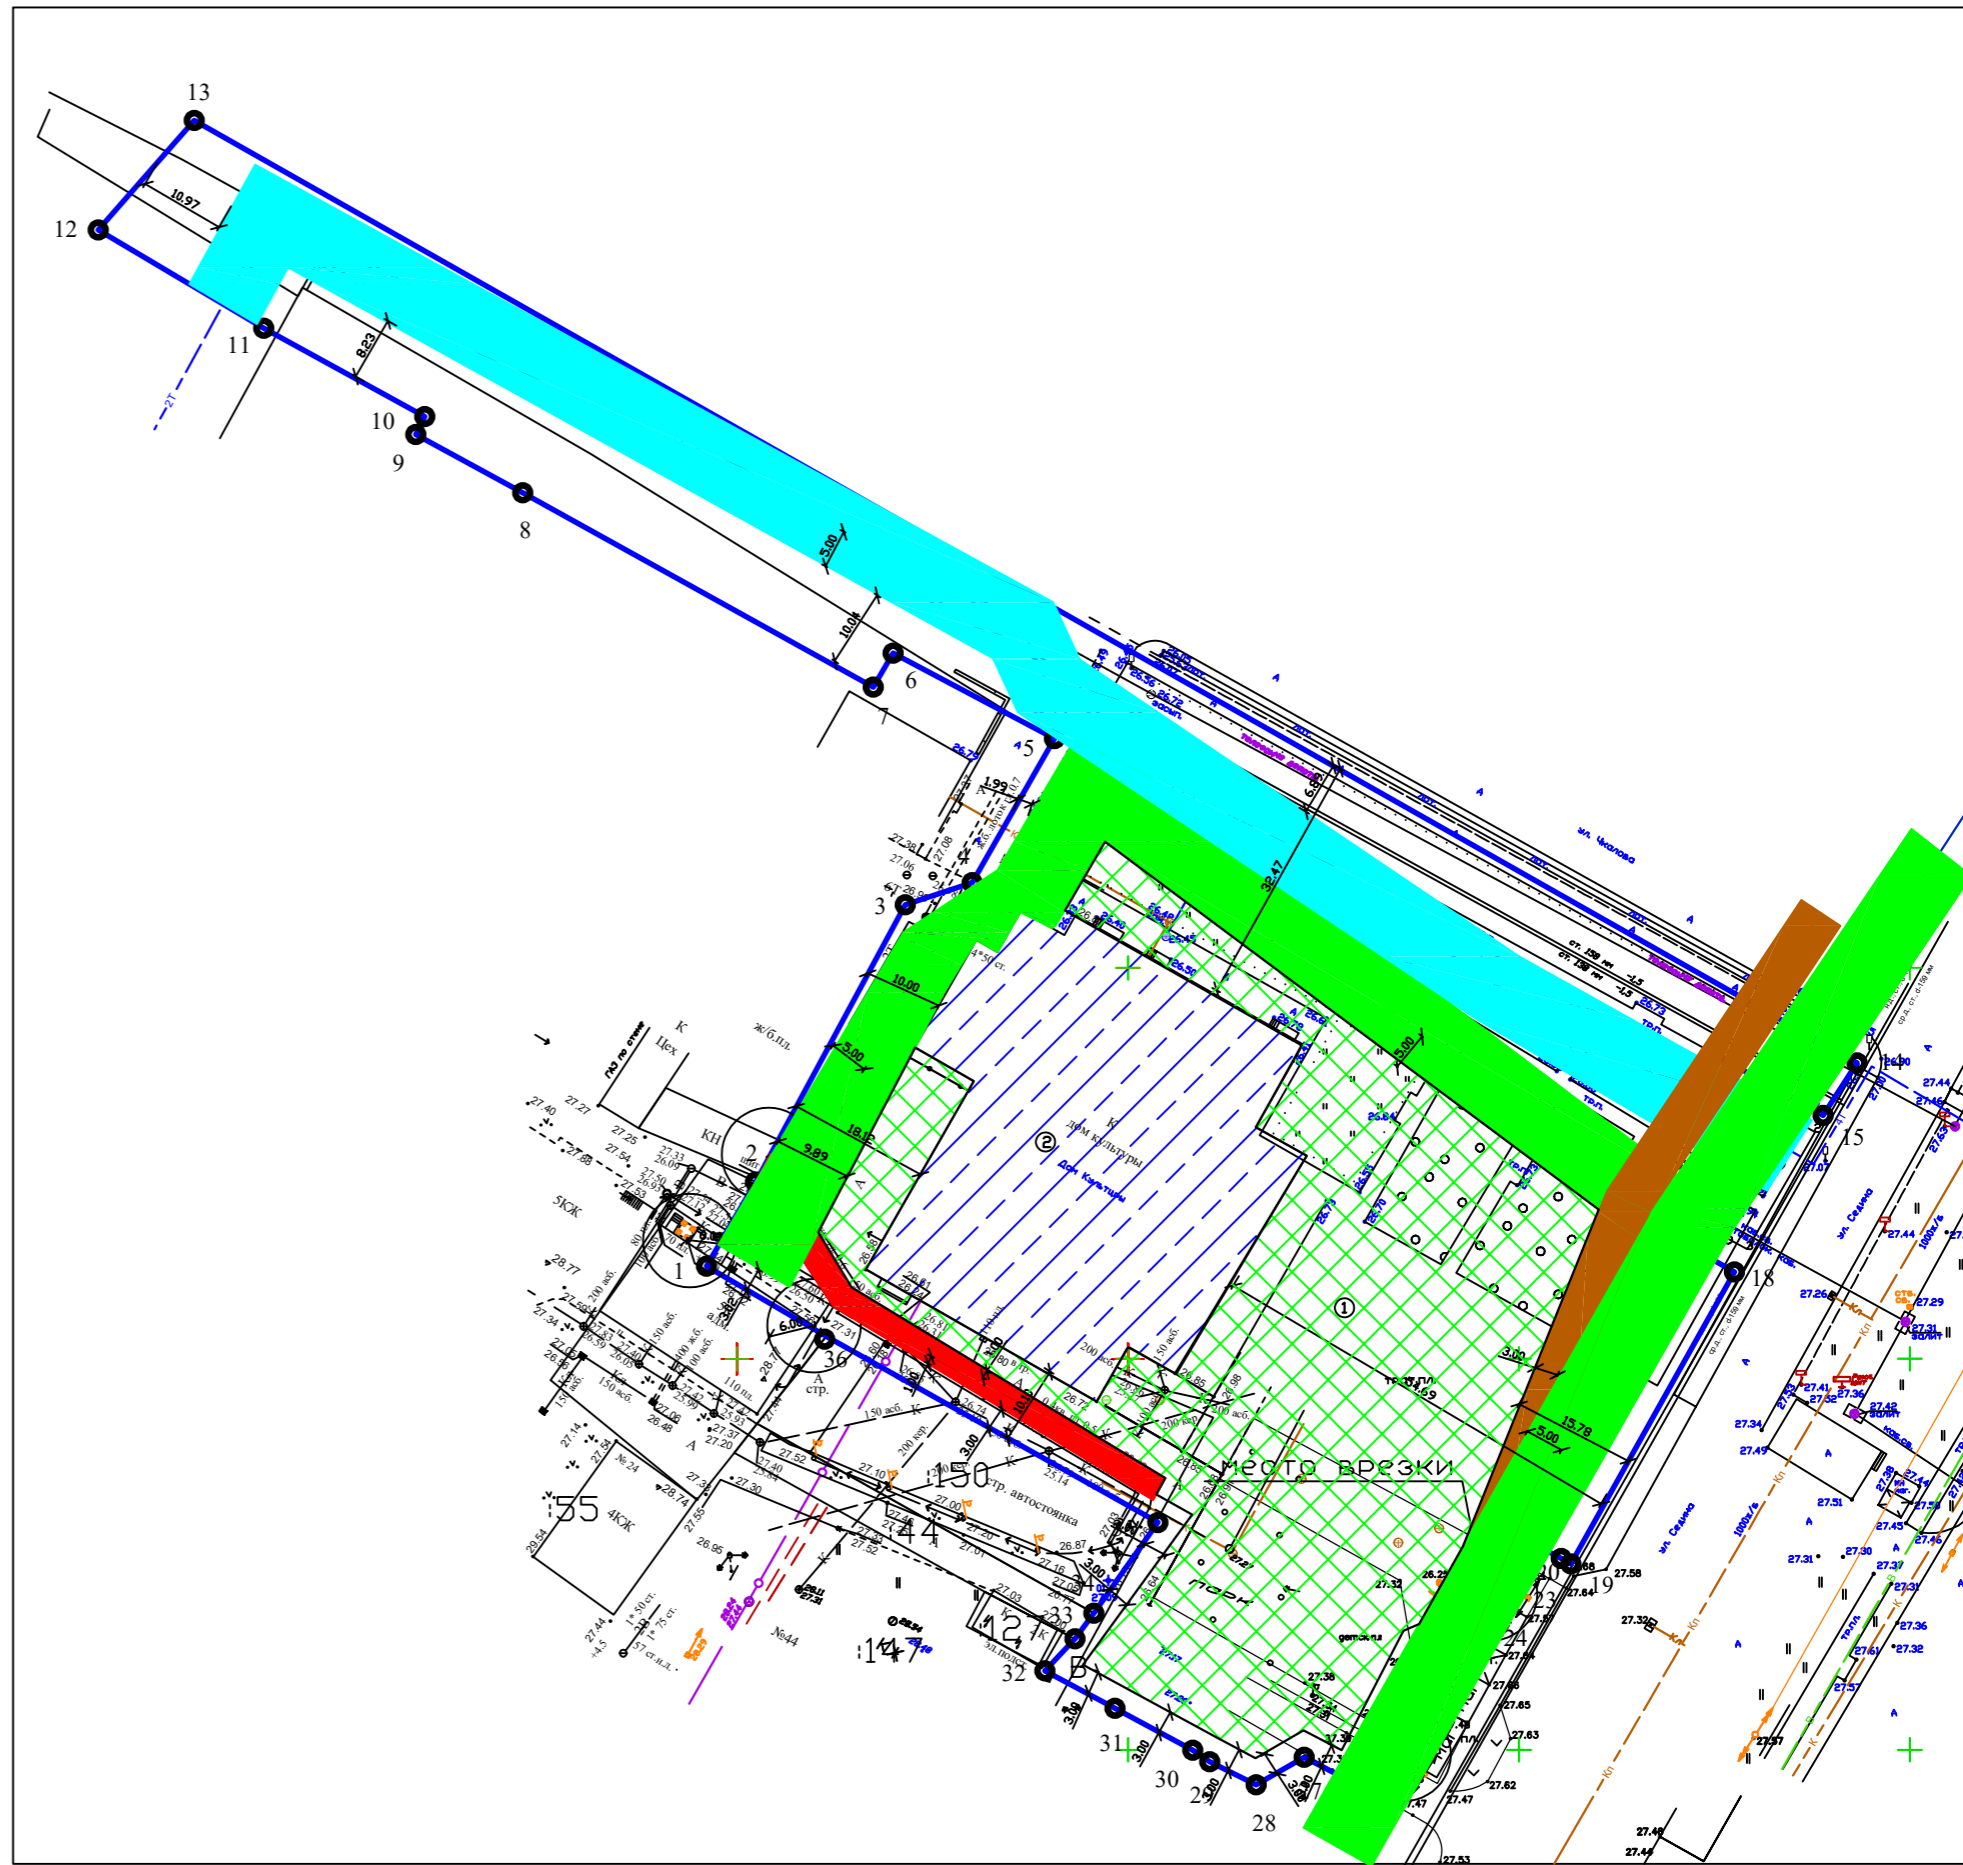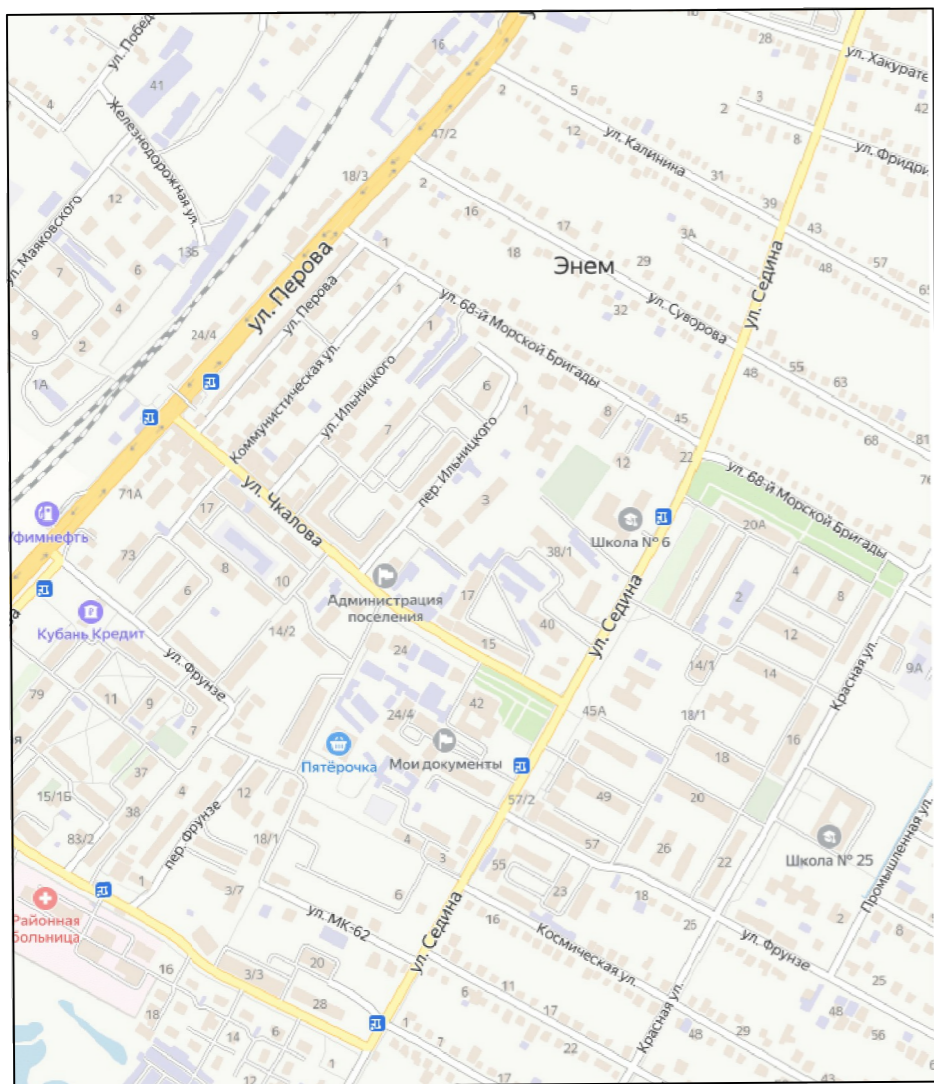

УСЛОВНЫЕ ОБОЗНАЧЕНИЯ:

- красная линия
- границы земельного участка с характерными точками
- минимальные отступы от границ земельного участка в пределах которого разрешается строительство ОКС
- границы в пределах которого разрешено строительство
- существующее здание ДК
- подключение сетей
- охранный зона канализации
- охранный зона электросетей
- охранный зона теплосетей
- охранный зона водоснабжения

Отдел архитектуры МО "Энемское городское поселение"		Объект: пгт.Энем, ул.Седина,42	
Разработал		Заказчик: Администрация МО "Энемское городское поселение"	Заказ
		Площадь 13634 м ²	Листов
		М 1:1000	Лист
05.2021		Чертеж градостроительного плана земельного участка	

2.2. Информация о видах разрешенного использования земельного участка основные виды разрешенного использования земельного участка:

Зона общественного центра местного значения ОД-2 выделена для обеспечения правовых условий формирования местных (локальных) центров с широким спектром коммерческих и обслуживающих функций, ориентированных на удовлетворение повседневных и периодических потребностей населения.

1. ОСНОВНЫЕ ВИДЫ И ПАРАМЕТРЫ РАЗРЕШЕННОГО ИСПОЛЬЗОВАНИЯ ЗЕМЕЛЬНЫХ УЧАСТКОВ И ОБЪЕКТОВ КАПИТАЛЬНОГО СТРОИТЕЛЬСТВА

ВИДЫ РАЗРЕШЕННОГО ИСПОЛЬЗОВАНИЯ ЗЕМЕЛЬНЫХ УЧАСТКОВ (номер по классификатору)	ВИДЫ РАЗРЕШЕННОГО ИСПОЛЬЗОВАНИЯ ОБЪЕКТОВ КАПИТАЛЬНОГО СТРОИТЕЛЬСТВА	ПРЕДЕЛЬНЫЕ РАЗМЕРЫ ЗЕМЕЛЬНЫХ УЧАСТКОВ И ПРЕДЕЛЬНЫЕ ПАРАМЕТРЫ РАЗРЕШЕННОГО СТРОИТЕЛЬСТВА
Общественное управление (3.8)	Размещение объектов капитального строительства, предназначенных для размещения органов государственной власти, органов местного самоуправления, судов, а также организаций, непосредственно обеспечивающих их деятельность; размещение объектов капитального строительства, предназначенных для размещения органов управления политических партий, профессиональных и отраслевых союзов, творческих союзов и иных общественных объединений граждан по отраслевому или политическому признаку	<p>предельные (минимальные и (или) максимальные) размеры земельных участков, в том числе их площадь:</p> <ul style="list-style-type: none"> - минимальная/максимальная площадь земельного участка - 500/1500 кв.м; <p>минимальные отступы от границ земельных участков в целях определения мест допустимого размещения зданий, строений, сооружений, за пределами которых запрещено строительство зданий, строений, сооружений:</p> <ul style="list-style-type: none"> - минимальные отступы от границ участка - 3 м; <p>предельное количество этажей или предельная высота зданий, строений, сооружений:</p> <ul style="list-style-type: none"> - максимальное количество надземных этажей зданий - 4 этажа; <p>максимальный процент застройки в границах земельного участка, определяемый как отношение суммарной площади земельного участка, которая может быть застроена, ко всей площади земельного участка:</p> <ul style="list-style-type: none"> - максимальный процент застройки в границах земельного участка - 50%. <p>Ограничения использования земельных участков и объектов капитального строительства установлены в статье 35</p>
Деловое управление (4.1)	Размещение объектов капитального строительства с целью: размещения органов управления производством, торговлей,	<p>предельные (минимальные и (или) максимальные) размеры земельных участков, в том числе их площадь:</p> <ul style="list-style-type: none"> - минимальная/максимальная площадь земельного участка - 500/1500 кв.м;

	<p>банковской, страховой деятельностью, а также иной управленческой деятельностью, не связанной с государственным или муниципальным управлением и оказанием услуг, а также с целью обеспечения совершения сделок, не требующих передачи товара в момент ее совершения между организациями, в том числе биржевая деятельность (за исключением банковской и страховой деятельности)</p>	<p>минимальные отступы от границ земельных участков в целях определения мест допустимого размещения зданий, строений, сооружений, за пределами которых запрещено строительство зданий, строений, сооружений:</p> <ul style="list-style-type: none"> - минимальные отступы от границ участка - 3 м; <p>предельное количество этажей или предельная высота зданий, строений, сооружений:</p> <ul style="list-style-type: none"> - максимальное количество надземных этажей зданий - 4 этажа; <p>максимальный процент застройки в границах земельного участка, определяемый как отношение суммарной площади земельного участка, которая может быть застроена, ко всей площади земельного участка:</p> <ul style="list-style-type: none"> - максимальный процент застройки в границах земельного участка - 50%. <p>Ограничения использования земельных участков и объектов капитального строительства установлены в статье 35</p>
<p>Целлюлозно-бумажная промышленность (6.11)</p>	<p>Размещение объектов капитального строительства, предназначенных для целлюлозно-бумажного производства, производства целлюлозы, древесной массы, бумаги, картона и изделий из них, издательской и полиграфической деятельности, тиражирования записанных носителей информации</p>	<p>минимальная/максимальная площадь земельных участков - 400 кв. м/10000 кв. м;</p> <p>минимальная ширина земельных участков вдоль фронта улицы (проезда) - 20 м;</p> <p>минимальные отступы от границ земельных участков - 3 м;</p> <p>максимальное количество надземных этажей зданий - 4 этажа (включая мансардный этаж);</p> <p>максимальный процент застройки в границах земельного участка - 80%;</p>
<p>Объекты культурно-досуговой деятельности (3.6.1)</p> <p>Парки культуры и отдыха (3.6.2)</p>	<p>Размещение зданий, предназначенных для размещения музеев, выставочных залов, художественных галерей, домов культуры, библиотек, кинотеатров и кинозалов, театров, филармоний, концертных залов, планетариев</p> <p>Размещение парков культуры и отдыха</p>	<p>предельные (минимальные и (или) максимальные) размеры земельных участков, в том числе их площадь:</p> <ul style="list-style-type: none"> - минимальная/максимальная площадь земельного участка - 500/10000 кв.м; <p>минимальные отступы от границ земельных участков в целях определения мест допустимого размещения зданий, строений, сооружений, за пределами которых запрещено строительство зданий, строений, сооружений:</p> <ul style="list-style-type: none"> - минимальные отступы от границ

		<p>участка - 3 м;</p> <p>предельное количество этажей или предельная высота зданий, строений, сооружений:</p> <p>- максимальное количество надземных этажей зданий - 4 этажа;</p> <p>максимальный процент застройки в границах земельного участка, определяемый как отношение суммарной площади земельного участка, которая может быть застроена, ко всей площади земельного участка:</p> <p>- максимальный процент застройки в границах земельного участка - 50%.</p> <p>Ограничения использования земельных участков и объектов капитального строительства установлены в статье 35</p>
<p>Оказание социальной помощи населению (3.2.2)</p> <p>Оказание услуг связи (3.2.3)</p>	<p>Размещение зданий, предназначенных для служб психологической и бесплатной юридической помощи, социальных, пенсионных и иных служб (службы занятости населения, пункты питания малоимущих граждан), в которых осуществляется прием граждан по вопросам оказания социальной помощи и назначения социальных или пенсионных выплат, а также для размещения общественных некоммерческих организаций: некоммерческих фондов, благотворительных организаций, клубов по интересам</p> <p>Размещение зданий, предназначенных для размещения пунктов оказания услуг почтовой, телеграфной, междугородней и международной телефонной связи</p>	<p>предельные (минимальные и (или) максимальные) размеры земельных участков, в том числе их площадь:</p> <p>- минимальная/максимальная площадь земельного участка - 300/5000 кв.м;</p> <p>минимальные отступы от границ земельных участков в целях определения мест допустимого размещения зданий, строений, сооружений, за пределами которых запрещено строительство зданий, строений, сооружений:</p> <p>- минимальные отступы от границ участка - 3 м;</p> <p>предельное количество этажей или предельная высота зданий, строений, сооружений:</p> <p>- максимальное количество надземных этажей зданий - 3 этажа;</p> <p>максимальный процент застройки в границах земельного участка, определяемый как отношение суммарной площади земельного участка, которая может быть застроена, ко всей площади земельного участка:</p> <p>- максимальный процент застройки в границах земельного участка - 80%.</p> <p>Ограничения использования земельных участков и объектов капитального строительства установлены в статье 35</p>
Бытовое обслуживание (3.3)	Размещение объектов капитального строительства,	предельные (минимальные и (или) максимальные) размеры земельных участков, в том числе их

	<p>предназначенных для оказания населению или организациям бытовых услуг (мастерские мелкого ремонта, ателье, бани, парикмахерские, прачечные, похоронные бюро)</p>	<p>площадь: - минимальная/максимальная площадь земельного участка - 200/5000 кв.м;</p> <p>минимальные отступы от границ земельных участков в целях определения мест допустимого размещения зданий, строений, сооружений, за пределами которых запрещено строительство зданий, строений, сооружений: - минимальные отступы от границ участка - 3 м;</p> <p>предельное количество этажей или предельная высота зданий, строений, сооружений: - максимальное количество надземных этажей зданий - 3 этажа;</p> <p>максимальный процент застройки в границах земельного участка, определяемый как отношение суммарной площади земельного участка, которая может быть застроена, ко всей площади земельного участка: - максимальный процент застройки в границах земельного участка - 50%.</p> <p>Ограничения использования земельных участков и объектов капитального строительства установлены в статье 35</p>
<p>Гостиничное обслуживание (4.7)</p>	<p>Размещение гостиниц, пансионатов, домов отдыха, не оказывающих услуги по лечению, а также иных зданий, используемых с целью извлечения предпринимательской выгоды из предоставления жилого помещения для временного проживания в них</p>	<p>предельные (минимальные и (или) максимальные) размеры земельных участков, в том числе их площадь: - минимальная/максимальная площадь земельного участка - 500/10000 кв.м;</p> <p>минимальные отступы от границ земельных участков в целях определения мест допустимого размещения зданий, строений, сооружений, за пределами которых запрещено строительство зданий, строений, сооружений: - минимальные отступы от границ участка - 3 м;</p> <p>предельное количество этажей или предельная высота зданий, строений, сооружений: - максимальное количество надземных этажей зданий - 3 этажа;</p> <p>максимальный процент застройки в границах земельного участка, определяемый как отношение суммарной площади земельного участка, которая может быть застроена, ко всей площади</p>

		<p>земельного участка:</p> <ul style="list-style-type: none"> - максимальный процент застройки в границах земельного участка - 50%. <p>Ограничения использования земельных участков и объектов капитального строительства установлены в статье 35</p>
<p>Торговые центры (4.2)</p>	<p>Размещение объектов капитального строительства, общей площадью свыше 5000 кв.м с целью размещения одной или нескольких организаций, осуществляющих продажу товаров, и (или) оказание услуг; размещение гаражей и (или) стоянок для автомобилей сотрудников и посетителей торгового центра</p>	<p>предельные (минимальные и (или) максимальные) размеры земельных участков, в том числе их площадь:</p> <ul style="list-style-type: none"> - минимальная/максимальная площадь земельного участка - 4000/40000 кв.м; <p>минимальные отступы от границ земельных участков в целях определения мест допустимого размещения зданий, строений, сооружений, за пределами которых запрещено строительство зданий, строений, сооружений:</p> <ul style="list-style-type: none"> - минимальные отступы от границ участка - 3 м; <p>предельное количество этажей или предельная высота зданий, строений, сооружений:</p> <ul style="list-style-type: none"> - максимальное количество надземных этажей зданий - 3 этажа; <p>максимальный процент застройки в границах земельного участка, определяемый как отношение суммарной площади земельного участка, которая может быть застроена, ко всей площади земельного участка:</p> <ul style="list-style-type: none"> - максимальный процент застройки в границах земельного участка - 50%. <p>Ограничения использования земельных участков и объектов капитального строительства установлены в статье 35</p>
<p>Развлекательные мероприятия (4.8.1)</p>	<p>Размещение объектов капитального строительства, предназначенных для размещения: дискотек и танцевальных площадок, ночных клубов, аквапарков, боулинга, аттракционов, ипподромов, игровых автоматов (кроме игрового оборудования, используемого для проведения азартных игр) и игровых</p>	<p>предельные (минимальные и (или) максимальные) размеры земельных участков, в том числе их площадь:</p> <ul style="list-style-type: none"> - минимальная/максимальная площадь земельного участка - 500/40000 кв.м. <p>минимальные отступы от границ земельных участков в целях определения мест допустимого размещения зданий, строений, сооружений, за пределами которых запрещено строительство зданий, строений, сооружений:</p> <ul style="list-style-type: none"> - минимальные отступы от границ участка - 3 м; <p>предельное количество этажей</p>

	площадок	<p>или предельная высота зданий, строений, сооружений:</p> <ul style="list-style-type: none"> - максимальное количество надземных этажей зданий - 3 этажа; максимальный процент застройки в границах земельного участка, определяемый как отношение суммарной площади земельного участка, которая может быть застроена, ко всей площади земельного участка: - максимальный процент застройки в границах земельного участка - 50%. <p>Ограничения использования земельных участков и объектов капитального строительства установлены в статье 35</p>
Рынки (4.3)	<p>Размещение объектов капитального строительства, сооружений, предназначенных для организации постоянной или временной торговли (ярмарка, ярмарка-выставка, рынок, базар), с учетом того, что каждое из торговых мест не располагает торговой площадью более 200 кв.м;</p> <p>размещение гаражей и (или) стоянок для автомобилей сотрудников и посетителей рынка</p>	<p>предельные (минимальные и (или) максимальные) размеры земельных участков, в том числе их площадь:</p> <ul style="list-style-type: none"> - минимальная/максимальная площадь земельного участка - 850/40000 кв.м; <p>минимальные отступы от границ земельных участков в целях определения мест допустимого размещения зданий, строений, сооружений, за пределами которых запрещено строительство зданий, строений, сооружений:</p> <ul style="list-style-type: none"> - минимальные отступы от границ участка - 3 м; <p>предельное количество этажей или предельная высота зданий, строений, сооружений:</p> <ul style="list-style-type: none"> - максимальное количество надземных этажей зданий - 3 этажа; максимальный процент застройки в границах земельного участка, определяемый как отношение суммарной площади земельного участка, которая может быть застроена, ко всей площади земельного участка: - максимальный процент застройки в границах земельного участка - 50%. <p>Ограничения использования земельных участков и объектов капитального строительства установлены в статье 35</p>
Магазины (4.4)	<p>Размещение объектов капитального строительства, предназначенных для продажи товаров, торговая площадь которых составляет</p>	<p>предельные (минимальные и (или) максимальные) размеры земельных участков, в том числе их площадь:</p> <ul style="list-style-type: none"> - минимальная/максимальная площадь земельного участка - 200/1000 кв.м;

	до 5000 кв.м	<p>минимальные отступы от границ земельных участков в целях определения мест допустимого размещения зданий, строений, сооружений, за пределами которых запрещено строительство зданий, строений, сооружений:</p> <ul style="list-style-type: none"> - минимальные отступы от границ участка - 3 м; <p>предельное количество этажей или предельная высота зданий, строений, сооружений:</p> <ul style="list-style-type: none"> - максимальное количество надземных этажей зданий - 3 этажа; <p>максимальный процент застройки в границах земельного участка, определяемый как отношение суммарной площади земельного участка, которая может быть застроена, ко всей площади земельного участка:</p> <ul style="list-style-type: none"> - максимальный процент застройки в границах земельного участка - 50%. <p>Ограничения использования земельных участков и объектов капитального строительства установлены в статье 35</p>
Общественное питание (4.6)	Размещение объектов капитального строительства в целях устройства мест общественного питания за плату (рестораны, кафе, столовые, закусочные, бары)	<p>предельные (минимальные и (или) максимальные) размеры земельных участков, в том числе их площадь:</p> <ul style="list-style-type: none"> - минимальная/максимальная площадь земельного участка - 500/5000 кв.м; <p>минимальные отступы от границ земельных участков в целях определения мест допустимого размещения зданий, строений, сооружений, за пределами которых запрещено строительство зданий, строений, сооружений:</p> <ul style="list-style-type: none"> - минимальные отступы от границ участка - 3 м; <p>предельное количество этажей или предельная высота зданий, строений, сооружений:</p> <ul style="list-style-type: none"> - максимальное количество надземных этажей зданий - 3 этажа; <p>максимальный процент застройки в границах земельного участка, определяемый как отношение суммарной площади земельного участка, которая может быть застроена, ко всей площади земельного участка:</p> <ul style="list-style-type: none"> - максимальный процент застройки в границах земельного участка - 50%. <p>Ограничения использования</p>

		земельных участков и объектов капитального строительства установлены в статье 35
Банковская и страховая деятельность (4.5)	Размещение объектов капитального строительства, предназначенных для размещения организаций, оказывающих банковские и страховые услуги	<p>предельные (минимальные и (или) максимальные) размеры земельных участков, в том числе их площадь:</p> <p>- минимальная/максимальная площадь земельного участка - 500/5000 кв.м;</p> <p>минимальные отступы от границ земельных участков в целях определения мест допустимого размещения зданий, строений, сооружений, за пределами которых запрещено строительство зданий, строений, сооружений:</p> <p>- минимальные отступы от границ участка - 3 м;</p> <p>предельное количество этажей или предельная высота зданий, строений, сооружений:</p> <p>- максимальное количество надземных этажей зданий - 3 этажа;</p> <p>максимальный процент застройки в границах земельного участка, определяемый как отношение суммарной площади земельного участка, которая может быть застроена, ко всей площади земельного участка:</p> <p>- максимальный процент застройки в границах земельного участка - 60%.</p> <p>Ограничения использования земельных участков и объектов капитального строительства установлены в статье 35</p>
Обеспечение занятий спортом в помещениях (5.1.2) Площадки для занятий спортом (5.1.3)	<p>Размещение спортивных клубов, спортивных залов, бассейнов, физкультурно-оздоровительных комплексов в зданиях и сооружениях</p> <p>Размещение площадок для занятия спортом и физкультурой на открытом воздухе (физкультурные площадки, беговые дорожки, поля для спортивной игры)</p>	<p>предельные (минимальные и (или) максимальные) размеры земельных участков, в том числе их площадь:</p> <p>- минимальная/максимальная площадь земельного участка - 500/40000 кв.м;</p> <p>минимальные отступы от границ земельных участков в целях определения мест допустимого размещения зданий, строений, сооружений, за пределами которых запрещено строительство зданий, строений, сооружений:</p> <p>- минимальные отступы от границ участка - 3 м;</p> <p>предельное количество этажей или предельная высота зданий, строений, сооружений:</p> <p>- максимальное количество надземных этажей зданий - 3 этажа;</p>

		<p>максимальный процент застройки в границах земельного участка, определяемый как отношение суммарной площади земельного участка, которая может быть застроена, ко всей площади земельного участка:</p> <p>- максимальный процент застройки в границах земельного участка - 50%.</p> <p>Ограничения использования земельных участков и объектов капитального строительства установлены в статье 35</p>
<p>Коммунальное обслуживание (3.1)</p>	<p>Размещение объектов капитального строительства в целях обеспечения населения и организаций коммунальными услугами, в частности: поставка воды, тепла, электричества, газа, предоставление услуг связи, отвод канализационных стоков, очистка и уборка объектов недвижимости</p>	<p>предельные (минимальные и (или) максимальные) размеры земельных участков, в том числе их площадь:</p> <p>- минимальная/максимальная площадь земельных участков - 10/5000 кв.м.</p> <p>минимальные отступы от границ земельных участков в целях определения мест допустимого размещения зданий, строений, сооружений, за пределами которых запрещено строительство зданий, строений, сооружений:</p> <p>- минимальные отступы от границ участка - 1 м;</p> <p>максимальный процент застройки в границах земельного участка, определяемый как отношение суммарной площади земельного участка, которая может быть застроена, ко всей площади земельного участка:</p> <p>- максимальный процент застройки в границах земельного участка - 90%.</p> <p>предельное количество этажей или предельная высота зданий, строений, сооружений:</p> <p>максимальное количество этажей - не более 2 этажей.</p> <p>- высота - не более 22 м.</p> <p>Ограничения использования земельных участков и объектов капитального строительства установлены в статье 35;</p>
<p>Обеспечение внутреннего правопорядка (8.3)</p>	<p>Размещение объектов капитального строительства, необходимых для подготовки и поддержания в готовности органов внутренних дел, Росгвардии и спасательных служб, в которых существует</p>	<p>предельные (минимальные и (или) максимальные) размеры земельных участков, в том числе их площадь:</p> <p>- минимальная/максимальная площадь земельного участка - 100/5000 кв.м;</p> <p>минимальные отступы от границ земельных участков в целях определения мест допустимого</p>

	<p>военизированная служба; размещение объектов гражданской обороны, за исключением объектов гражданской обороны, являющихся частями производственных зданий</p>	<p>размещения зданий, строений, сооружений, за пределами которых запрещено строительство зданий, строений, сооружений:</p> <ul style="list-style-type: none"> - минимальные отступы от границы земельного участка - 3 м; предельное количество этажей или предельная высота зданий, строений, сооружений: - максимальное количество надземных этажей - 2 этажа; максимальный процент застройки в границах земельного участка, определяемый как отношение суммарной площади земельного участка, которая может быть застроена, ко всей площади земельного участка: - максимальный процент застройки в границах земельного участка - 60% <p>Ограничения использования земельных участков и объектов капитального строительства установлены в статье 35</p>
Связь (6.8)	<p>Размещение объектов связи, радиовещания, телевидения, включая воздушные радиорелейные, и надземные и подземные кабельные линии связи, линии радиодиффузии, антенные поля, усилительные пункты на кабельных линиях связи, инфраструктуру спутниковой связи и телерадиовещания, за исключением объектов связи, размещение которых предусмотрено содержанием видов разрешенного использования с <u>кодами 3.1.1, 3.2.3</u></p>	<p>минимальная/максимальная площадь земельных участков - 10 кв. м/10000 кв. м;</p> <p>минимальная ширина земельных участков вдоль фронта улицы (проезда) - 4 м;</p> <p>минимальные отступы от границ земельных участков - 1 м;</p> <p>максимальное количество надземных этажей зданий - 3 этажа (включая мансардный этаж);</p> <p>максимальная высота строений, сооружений от уровня земли - 100 м;</p> <p>максимальный процент застройки в границах земельного участка - 80%</p>
Общее пользование территории (12.0)	<p>Земельные участки общего пользования</p>	<p>Действие градостроительного регламента не распространяется в границах территорий общего пользования</p>
Улично-дорожная сеть (12.0.1)	<p>Размещение объектов улично-дорожной сети: автомобильных дорог, трамвайных путей и пешеходных тротуаров в границах населенных пунктов, пешеходных</p>	<p>Действие градостроительного регламента не распространяется в границах территорий общего пользования</p>

	<p>переходов, бульваров, площадей, проездов, велодорожек и объектов велотранспортной и инженерной инфраструктуры; размещение придорожных стоянок (парковок) транспортных средств в границах городских улиц и дорог, за исключением предусмотренных видами разрешенного использования с кодами 2.7.1, 4.9, 7.2.3, а также некапитальных сооружений, предназначенных для охраны транспортных средств;</p>	
<p>Благоустройство территории (12.0.2)</p>	<p>Размещение декоративных, технических, планировочных, конструктивных устройств, элементов озеленения, различных видов оборудования и оформления, малых архитектурных форм, некапитальных нестационарных строений и сооружений, информационных щитов и указателей, применяемых как составные части благоустройства территории, общественных туалетов</p>	<p>Действие градостроительного регламента не распространяется в границах территорий общего пользования</p>

2. УСЛОВНО РАЗРЕШЕННЫЕ ВИДЫ И ПАРАМЕТРЫ ИСПОЛЬЗОВАНИЯ ЗЕМЕЛЬНЫХ УЧАСТКОВ И ОБЪЕКТОВ КАПИТАЛЬНОГО СТРОИТЕЛЬСТВА

ВИДЫ РАЗРЕШЕННОГО ИСПОЛЬЗОВАНИЯ ЗЕМЕЛЬНЫХ УЧАСТКОВ (номер по классификатору)	ВИДЫ РАЗРЕШЕННОГО ИСПОЛЬЗОВАНИЯ ОБЪЕКТОВ КАПИТАЛЬНОГО СТРОИТЕЛЬСТВА	ПРЕДЕЛЬНЫЕ РАЗМЕРЫ ЗЕМЕЛЬНЫХ УЧАСТКОВ И ПРЕДЕЛЬНЫЕ ПАРАМЕТРЫ РАЗРЕШЕННОГО СТРОИТЕЛЬСТВА
<p>Осуществление религиозных обрядов (3.7.1)</p> <p>Религиозное управление и образование (3.7.2)</p>	<p>Размещение объектов капитального строительства, предназначенных для отправления религиозных обрядов (церкви, соборы, храмы, часовни, монастыри, мечети, молельные дома); размещение объектов капитального строительства, предназначенных для постоянного местонахождения духовных лиц, паломников и послушников в связи с осуществлением ими религиозной службы, а также для осуществления благотворительной и религиозной образовательной деятельности (монастыри, скиты, воскресные школы, семинарии, духовные училища)</p>	<p>- минимальная/максимальная площадь земельного участка - 500/50000 кв.м;</p> <p>- минимальные отступы от границы земельного участка- 3 м;</p> <p>- максимальный процент застройки в границах земельного участка - 40%</p> <p>- максимальная высота зданий, строений, сооружений от уровня земли - 50 м;</p> <p>- минимальный процент озеленения в границах земельного участка - 30 %</p> <p>Ограничения использования земельных участков и объектов капитального строительства установлены в статье 35</p>
<p>Историко-культурная деятельность (9.3)</p>	<p>Сохранение и изучение объектов культурного наследия народов Российской Федерации (памятников истории и культуры), в том числе: объектов археологического наследия, достопримечательных мест, мест бытования исторических промыслов, производств и ремесел, действующих и военных и гражданских захоронений,</p>	<p>предельные (минимальные и (или) максимальные) размеры земельных участков, в том числе их площадь:</p> <p>- минимальная/максимальная площадь земельного участка - 500/50000 кв.м;</p> <p>минимальные отступы от границ земельных участков в целях определения мест допустимого размещения зданий, строений, сооружений, за пределами которых запрещено строительство зданий, строений, сооружений:</p> <p>- минимальные отступы от границы земельного участка- 1 м;</p> <p>максимальный процент застройки в границах земельного участка, определяемый как отношение суммарной площади</p>

ВИДЫ РАЗРЕШЕННОГО ИСПОЛЬЗОВАНИЯ ЗЕМЕЛЬНЫХ УЧАСТКОВ (номер по классификатору)	ВИДЫ РАЗРЕШЕННОГО ИСПОЛЬЗОВАНИЯ ОБЪЕКТОВ КАПИТАЛЬНОГО СТРОИТЕЛЬСТВА	ПРЕДЕЛЬНЫЕ РАЗМЕРЫ ЗЕМЕЛЬНЫХ УЧАСТКОВ И ПРЕДЕЛЬНЫЕ ПАРАМЕТРЫ РАЗРЕШЕННОГО СТРОИТЕЛЬСТВА
	объектов культурного наследия, хозяйственная деятельность, являющаяся историческим промыслом или ремеслом, а также хозяйственная деятельность, обеспечивающая познавательный туризм	земельного участка, которая может быть застроена, ко всей площади земельного участка: - максимальный процент застройки в границах земельного участка - 90% предельное количество этажей или предельная высота зданий, строений, сооружений: - максимальная высота зданий, строений, сооружений от уровня земли - 50 м ; Ограничения использования земельных участков и объектов капитального строительства установлены в статье 35
Дошкольное, начальное и среднее общее образование (3.5.1)	Размещение объектов капитального строительства, предназначенных для просвещения, дошкольного, начального и среднего общего образования (детские ясли, детские сады, школы, лицеи, гимназии, художественные, музыкальные школы, образовательные кружки и иные организации, осуществляющие деятельность по воспитанию, образованию и просвещению, в том числе зданий, спортивных сооружений, предназначенных для занятия обучающихся физической культурой и спортом)	предельные (минимальные и (или) максимальные) размеры земельных участков, в том числе их площадь: - минимальная/максимальная площадь земельного участка - 500/40000 кв.м ; минимальные отступы от границ земельных участков в целях определения мест допустимого размещения зданий, строений, сооружений, за пределами которых запрещено строительство зданий, строений, сооружений: - минимальные отступы от красной линии - 10 м ; предельное количество этажей или предельная высота зданий, строений, сооружений: - максимальное количество надземных этажей зданий - 4 этажа ; максимальный процент застройки в границах земельного участка, определяемый как отношение суммарной площади земельного участка, которая может быть застроена, ко всей площади земельного участка: - максимальный процент застройки в границах земельного участка - 50% .
Амбулаторно-поликлиническое обслуживание (3.4.1)	Размещение объектов капитального строительства,	предельные (минимальные и (или) максимальные) размеры земельных участков, в том числе их

ВИДЫ РАЗРЕШЕННОГО ИСПОЛЬЗОВАНИЯ ЗЕМЕЛЬНЫХ УЧАСТКОВ (номер по классификатору)	ВИДЫ РАЗРЕШЕННОГО ИСПОЛЬЗОВАНИЯ ОБЪЕКТОВ КАПИТАЛЬНОГО СТРОИТЕЛЬСТВА	ПРЕДЕЛЬНЫЕ РАЗМЕРЫ ЗЕМЕЛЬНЫХ УЧАСТКОВ И ПРЕДЕЛЬНЫЕ ПАРАМЕТРЫ РАЗРЕШЕННОГО СТРОИТЕЛЬСТВА
	<p>предназначенных для оказания гражданам амбулаторно-поликлинической медицинской помощи (поликлиники, фельдшерские пункты, пункты здравоохранения, центры матери и ребенка, диагностические центры, молочные кухни, станции донорства крови, клинические лаборатории)</p>	<p>площадь:</p> <ul style="list-style-type: none"> - минимальная/максимальная площадь земельного участка - 500/40000 кв.м; <p>минимальные отступы от границ земельных участков в целях определения мест допустимого размещения зданий, строений, сооружений, за пределами которых запрещено строительство зданий, строений, сооружений:</p> <ul style="list-style-type: none"> - минимальные отступы от границ участка - 3 м; <p>предельное количество этажей или предельная высота зданий, строений, сооружений:</p> <ul style="list-style-type: none"> - максимальное количество надземных этажей зданий - 4 этажа; <p>максимальный процент застройки в границах земельного участка, определяемый как отношение суммарной площади земельного участка, которая может быть застроена, ко всей площади земельного участка:</p> <ul style="list-style-type: none"> - максимальный процент застройки в границах земельного участка - 50%. <p>Ограничения использования земельных участков и объектов капитального строительства установлены в статье 35</p>
<p>Служебные гаражи (4.9)</p>	<p>Размещение постоянных или временных гаражей, стоянок для хранения служебного автотранспорта, используемого в целях осуществления видов деятельности, предусмотренных видами разрешенного использования с кодами <u>3.0</u>, <u>4.0</u>, а также для стоянки и хранения транспортных средств общего пользования, в том числе в депо</p>	<p>предельные (минимальные и (или) максимальные) размеры земельных участков, в том числе их площадь:</p> <ul style="list-style-type: none"> - минимальная/максимальная площадь земельных участков - 200/5000 кв.м. <p>минимальные отступы от границ земельных участков в целях определения мест допустимого размещения зданий, строений, сооружений, за пределами которых запрещено строительство зданий, строений, сооружений:</p> <ul style="list-style-type: none"> - минимальные отступы от границ участка - 3 м; <p>максимальный процент застройки в границах земельного участка, определяемый как</p>

ВИДЫ РАЗРЕШЕННОГО ИСПОЛЬЗОВАНИЯ ЗЕМЕЛЬНЫХ УЧАСТКОВ (номер по классификатору)	ВИДЫ РАЗРЕШЕННОГО ИСПОЛЬЗОВАНИЯ ОБЪЕКТОВ КАПИТАЛЬНОГО СТРОИТЕЛЬСТВА	ПРЕДЕЛЬНЫЕ РАЗМЕРЫ ЗЕМЕЛЬНЫХ УЧАСТКОВ И ПРЕДЕЛЬНЫЕ ПАРАМЕТРЫ РАЗРЕШЕННОГО СТРОИТЕЛЬСТВА
		<p>отношение суммарной площади земельного участка, которая может быть застроена, ко всей площади земельного участка:</p> <p>- максимальный процент застройки в границах земельного участка - 80%.</p>

3. ВСПОМОГАТЕЛЬНЫЕ ВИДЫ И ПАРАМЕТРЫ РАЗРЕШЕННОГО ИСПОЛЬЗОВАНИЯ ОБЪЕКТОВ КАПИТАЛЬНОГО СТРОИТЕЛЬСТВА

Вспомогательные виды разрешенного использования, допустимы только в качестве дополнительных по отношению к основным и условно разрешенным видам использования и осуществляемые совместно с ними.

Виды разрешенного использования объектов:

Площадки для мусорных контейнеров
 Детские игровые площадки, площадки отдыха, занятия физкультурой и спортом
 Объекты благоустройства (фонтаны, малые архитектурные формы, скульптуры)
 Общественные туалеты.
 Благоустройство и озеленение
 Оборудование пожарной охраны (гидранты, резервуары)
 Пешеходные тротуары
 Защитные дорожные сооружения
 Элементы обустройства автомобильных дорог
 Искусственные дорожные сооружения
 Специализированные технические средства оповещения и информации
 Объекты инженерного обеспечения (водо-, газо-, электроснабжения и т.п.), за исключением объектов сотовой, радиорелейной, спутниковой связи

Примечание:

При размещении зданий, строений и сооружений должны соблюдаться, установленные законодательством о пожарной безопасности и законодательством в области обеспечения санитарно-эпидемиологического благополучия населения, минимальные нормативные противопожарные и санитарно-эпидемиологические разрывы между зданиями, строениями и сооружениями, в том числе и расположенными на соседних земельных участках, а также технические регламенты, градостроительные и строительные нормы и Правила.

Нормы расчета стоянок автомобилей предусмотреть в соответствии с Приложением «К» СП 42.13330.2011 «Градостроительство. Планировка и застройка городских и сельских поселений», региональными и местными нормативами градостроительного проектирования.

В случае если земельный участок или объект капитального строительства находится в границах зоны с особыми условиями использования территорий, на них устанавливаются ограничения использования в соответствии с законодательством Российской Федерации.

Границы территорий, подверженных затоплению и подтоплению, и режим осуществления хозяйственной и иной деятельности на этих территориях в зависимости от частоты их затопления и подтопления устанавливаются в соответствии с законодательством о градостроительной деятельности.

На территориях, подверженных затоплению, размещение кладбищ, скотомогильников и строительство капитальных зданий, строений, сооружений без проведения специальных защитных мероприятий по предотвращению негативного воздействия вод запрещаются.

При проектировании и строительстве в зонах затопления необходимо предусматривать инженерную защиту от затопления и подтопления зданий.

Требования к ограждению земельных участков:

Ограждения земельных участков со стороны улицы должны выполняться в соответствии с требованиями, утвержденными органами местного самоуправления и согласованными органом, уполномоченным в области архитектуры и градостроительства.

При устройстве ограждения объектов общественно-делового назначения необходимо представить в орган, уполномоченный в области архитектуры и градостроительства, обоснование необходимости устройства такого ограждения в целях охраны и безопасности.

Характер ограждения земельных участков со стороны улицы должен быть выдержан в едином стиле как минимум на протяжении одного квартала с обеих сторон улиц, с максимально допустимой высотой ограждений - 3 м. Допускается устройство функционально оправданных участков сплошного ограждения (в местах интенсивного движения транспорта, размещения септиков, мусорных площадок и других).

Изменение общего рельефа участка, осуществляемое путем выемки или насыпи, ведущее к изменению существующей водоотводной (дренажной) системы, к заболачиванию (переувлажнению) смежных участков или нарушению иных законных прав их владельцев, не допускается. При необходимости изменения рельефа должны быть выполнены мероприятия по недопущению возможных негативных последствий.

Все строения должны быть обеспечены системами водоотведения с кровли с целью предотвращения подтопления соседних земельных участков и строений.

Допускается отклонение от предельных параметров разрешенного строительства объектов капитального строительства и размеров земельных участков в установленном Градостроительным кодексом порядке при предоставлении соответствующего обоснования (предоставлении расчета, выполненного проектной организацией на основании требований технических регламентов, строительных норм и правил, других нормативных документов, действующих на территории Российской Федерации).

2.4. Требования к назначению, параметрам и размещению объекта капитального строительства на земельном участке, на который действие градостроительного регламента не распространяется или для которого градостроительный регламент не устанавливается (за исключением случая, предусмотренного пунктом 7.1 части 3 статьи 57.3 Градостроительного кодекса Российской Федерации):

Причины отнесения земельного участка к виду земельного участка, на который действие градостроительного регламента не распространяется или для которого градостроительный регламент не устанавливается	Реквизиты акта, регулирующего использование земельного участка	Требования к использованию земельного участка	Требования к параметрам объекта капитального строительства			Требования к размещению объектов капитального строительства	
			Предельное количество этажей и (или) предельная высота зданий, строений, сооружений	Максимальный процент застройки в границах земельного участка, определяемый как отношение суммарной площади земельного участка, которая может быть застроена, ко всей площади земельного участка	Иные требования к параметрам объекта капитального строительства	Минимальные отступы от границ земельного участка в целях определения мест допустимого размещения зданий, строений, сооружений, за пределами которых запрещено строительство зданий, строений, сооружений	Иные требования к размещению объектов капитального строительства
1	2	3	4	5	6	7	8

2.5. Предельные параметры разрешенного строительства, реконструкции объекта капитального строительства, установленные положением об особо охраняемых природных территориях, в случае выдачи градостроительного плана земельного участка в отношении земельного участка,

расположенного в границах особо охраняемой природной территории:

Причины отнесения земельного участка к виду земельного участка для которого градостроительный регламент не устанавливается	Реквизиты Положения об особо охраняемой природной территории	Реквизиты утвержденной документации по планировке территории	Зонирование особо охраняемой природной территории (да/нет)							
			Функциональная зона	Виды разрешенного использования земельного участка		Требования к параметрам объекта капитального строительства			Требования к размещению объектов капитального строительства	
				Основные виды разрешенного использования	Вспомогательные виды разрешенного использования	Предельное количество этажей и (или) предельная высота зданий, строений, сооружений	Максимальный процент застройки и в границах земельного участка, определяемый как отношение суммарной площади земельного участка, которая может быть застроена, ко всей площади земельного участка	Иные требования к параметрам объекта капитального строительства	Минимальные отступы от границ земельного участка в целях определения мест размещения зданий, строений, сооружений, за пределами которых запрещено строительство зданий, строений, сооружений	Иные требования к размещению объектов капитального строительства
1	2	3	4	5	6	7	8	9	10	11
			Функциональная зона	Тоже	Тоже	Тоже	Тоже	Тоже	Тоже	Тоже
1	2	3	4	5	6	7	8	9	10	11

3. Информация о расположенных в границах земельного участка объектах капитального строительства и объектах культурного наследия

3.1. Объекты капитального строительства

№ 1, Культурно спортивный досуговый центр (КСДЦ), 2 этажа, 2155,5 кв. м;
(согласно чертежу(ам) градостроительного плана) (назначение объекта капитального строительства, этажность, высотность, общая площадь, площадь застройки)

инвентаризационный или кадастровый номер, 01:05:0100042:1574,

3.2. Объекты, включенные в единый государственный реестр объектов культурного наследия (памятников истории и культуры) народов Российской Федерации

№ не имеется, не имеется
(согласно чертежу(ам) градостроительного плана) (назначение объекта культурного наследия, общая площадь, площадь застройки)

регистрационный номер в реестре _____ не имеется _____ от _____ (дата)

4. Информация о расчетных показателях минимально допустимого уровня обеспеченности территории объектами коммунальной, транспортной, социальной инфраструктур и расчетных показателях максимально допустимого уровня территориальной доступности указанных объектов для населения в случае, если земельный участок расположен в границах территории, в отношении которой предусматривается осуществление деятельности по комплексному и устойчивому развитию территории:

Информация о расчетных показателях минимально допустимого уровня обеспеченности территории								
Объекты коммунальной инфраструктуры			Объекты транспортной инфраструктуры			Объекты социальной инфраструктуры		
Наименование вида объекта	Единица измерения	Расчетный показатель	Наименование вида объекта	Единица измерения	Расчетный показатель	Наименование вида объекта	Единица измерения	Расчетный показатель
1	2	3	4	5	6	7	8	9
-	-	-	-	-	-	-	-	-
Информация о расчетных показателях максимально допустимого уровня территориальной доступности								
Объекты коммунальной инфраструктуры			Объекты транспортной инфраструктуры			Объекты социальной инфраструктуры		
Наименование вида объекта	Единица измерения	Расчетный показатель	Наименование вида объекта	Единица измерения	Расчетный показатель	Наименование вида объекта	Единица измерения	Расчетный показатель
1	2	3	4	5	6	7	8	9
-	-	-	-	-	-	-	-	-

5. Информация об ограничениях использования земельного участка, в том числе если земельный участок полностью или частично расположен в границах зон с особыми условиями использования территории частично расположен в охранной зоне канализации – 453.8 кв.м; частично расположен в охранной зоне водопровода – 2750.1 кв.м; частично расположен в охранной зоне теплотрасы – 2430.1

6. Информация о границах зон с особыми условиями использования территорий, если земельный участок полностью или частично расположен в границах таких зон:

Наименование зоны с особыми условиями использования территории с указанием объекта, в отношении которого установлена такая зона	Перечень координат характерных точек в системе координат, используемой для ведения Единого государственного реестра недвижимости		
	Обозначение (номер) характерной точки	X	Y
1	2	3	4
информация отсутствует			

7. Информация о границах публичных сервитутов.

"Приложение (в случае, указанном в части 3.1 статьи 57.3

Градостроительного кодекса Российской Федерации)" информация отсутствует

Обозначение (номер) характерной точки	Перечень координат характерных точек в системе координат, используемой для ведения Единого государственного реестра недвижимости	
	X	Y
информация отсутствует	-	-

8. Номер и (или) наименование элемента планировочной структуры, в границах которого расположен земельный участок кадастровый квартал 01:05:0100042

9. Информация о технических условиях подключения (технологического присоединения) объектов капитального строительства к сетям инженерно-технического обеспечения, определенных с учетом программ комплексного развития систем коммунальной инфраструктуры поселения, городского округа Электроснабжение договор № 23110102112 от 06 июля 2019г. Филиал ПАО «ТНС энерго Кубань»; Водоснабжение: вода техническая – скважина, питьевая – центральный водопровод; Канализование- центральная; Газоснабжение - центральное;

10. Реквизиты нормативных правовых актов субъекта Российской Федерации, муниципальных правовых актов, устанавливающих требования к благоустройству территории

Решение Совета народных депутатов муниципального образования "Энемское городское

поселение" "Об утверждении Правил и норм по благоустройству территории Энемского

городского поселения Тахтамукайского муниципального района РА от 30 ноября 2017 г. N 4-4.

11. Информация о красных линиях: красная линия проходит по границе участка

Обозначение (номер) характерной точки	Перечень координат характерных точек в системе координат, используемой для ведения Единого государственного реестра недвижимости	
	X	Y
13.	465808.38	1373080.57
14.	465687.85	1373293.26
15.	465681.14	1373288.9
18.	465661.13	1373277.56
19	465623.79	1373256.64
28	465595.52	1373216.4
29	465598.46	1373210.47
30	465599.95	1373208.3
31	465605.29	1373198.33
32	465610.1	1373189.37