




Чертеж межевания территории

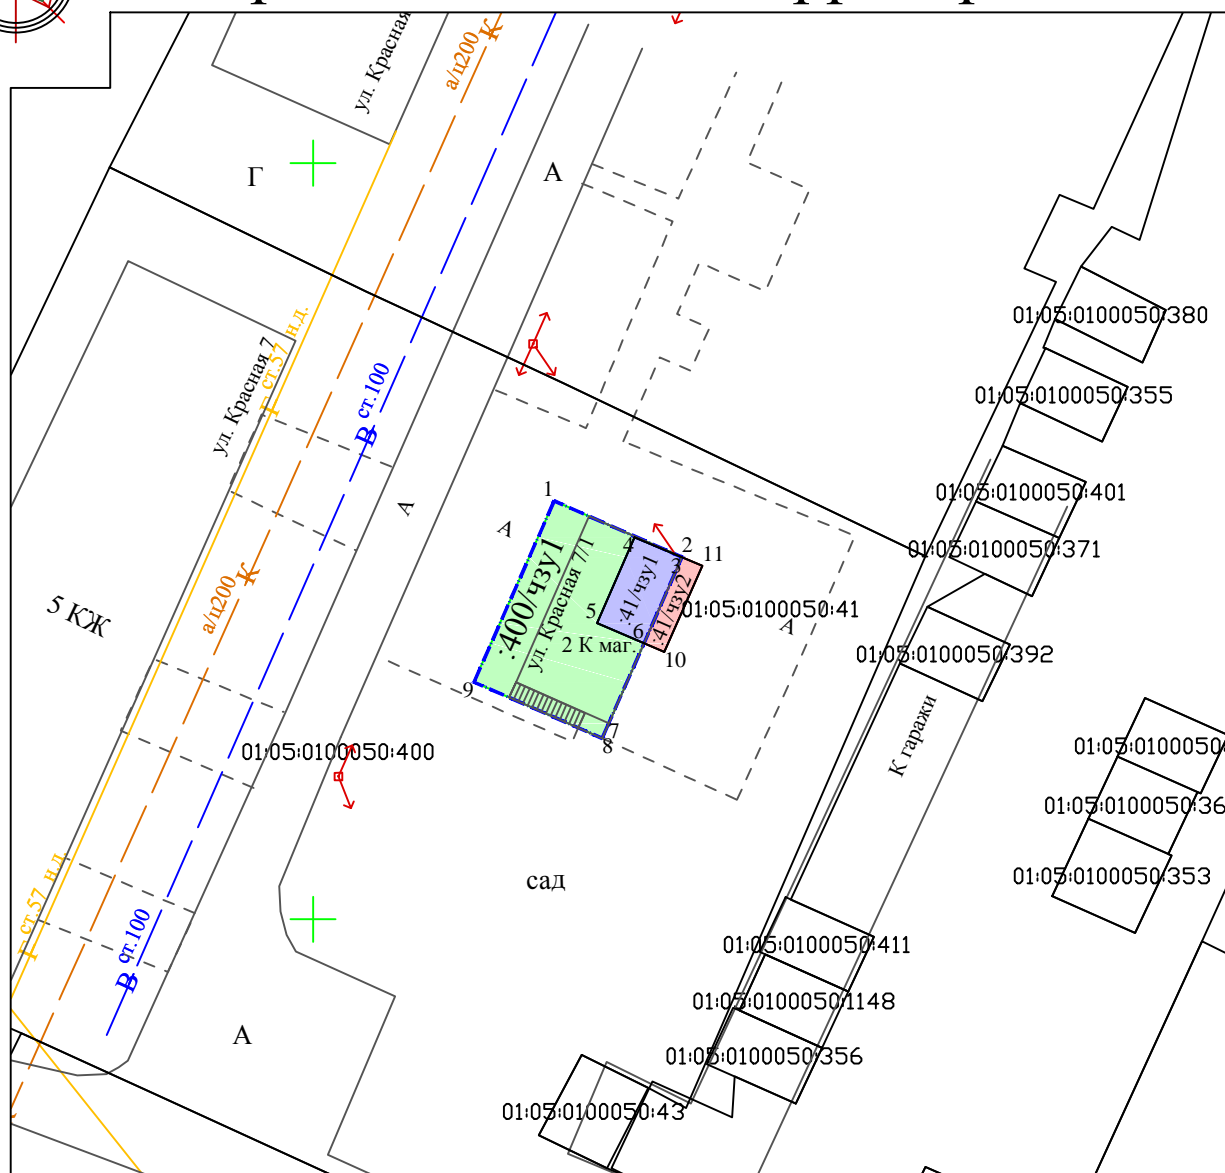

Условные обозначения:

- Границы существующих элементов планировочной структуры;
 - Границы существующих земельных участков;
 - Границы образуемого земельного участка;
 - Земельные участки, части земельных участков;
 - Условные номера образуемых земельных участков, частей земельных участков;
- 01:05:0100050:41 Кадастровые номера земельных участков;

					ПМ-05-18			
					Проект межевания территории территории по ул. Красная в кадастровом квартале 01:05:0100050 в пгт. Энем Тахтамукайского района Республики Адыгея			
Кол. уч.	Лист	№ док.	Подпись	Дата				
Директор	Бакланов				Проект межевания территории	Стадия	Лист	Листов
Разраб.	Бакланова					П	1	5
					Чертеж межевания территории	ООО Проектное бюро «НИК»		