


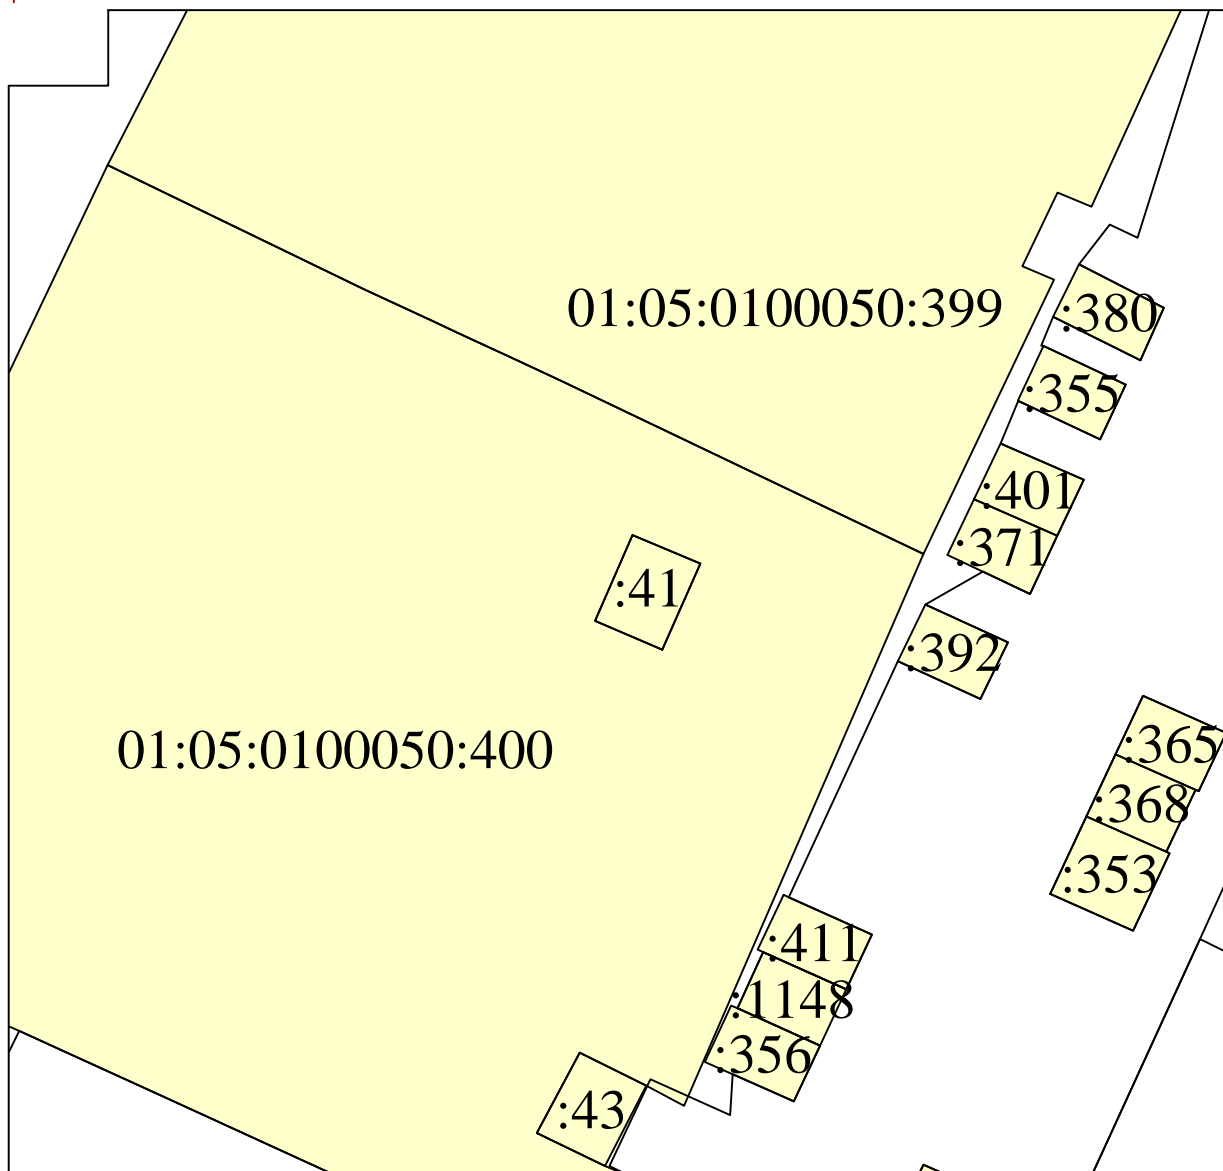

Границы существующих земельных участков



Условные обозначения:



Границы существующих элементов планировочной структуры;



Границы существующих земельных участков;

01:05:0100050:41 Кадастровые номера земельных участков;

					ПМ-05-18		
					Проект межевания территории территории по ул. Красная в кадастровом квартале 01:05:0100050 в пгт. Энем Тахтамукайского района Республики Адыгея		
Кол. уч.	Лист	№ док.	Подпись	Дата			
Директор	Бакланов				Проект межевания территории	Стадия	Лист
Разраб.	Бакланова					П	3
					Границы существующих земельных участков	Листов	5
						ООО Проектное бюро «НИК»	