


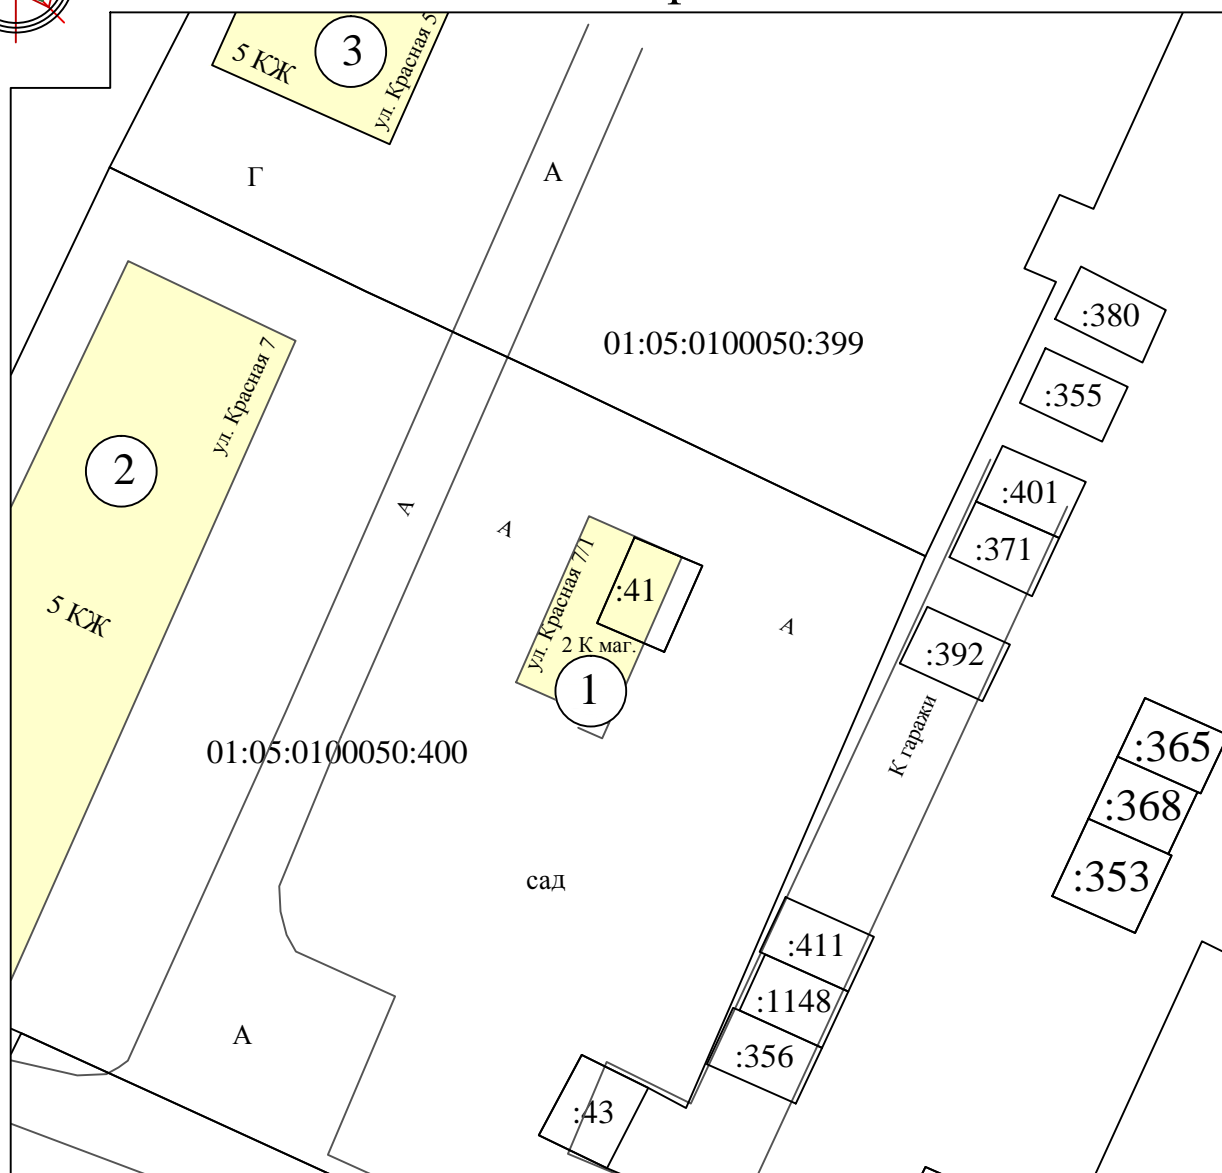

Местоположение существующих объектов капитального строительства



Условные обозначения:

- Границы существующих элементов планировочной структуры;
- Границы существующих земельных участков;

01:05:0100050:41 Кадастровые номера земельных участков;

1-объект капитального строительства-двухэтажный магазин

2-объект капитального строительства-5-ти этажный жилой дом

3-объект капитального строительства-5-ти этажный жилой дом

					ПМ-05-18			
					Проект межевания территории территории по ул. Красная в кадастровом квартале 01:05:0100050 в пгт. Энем Тахтамукайского района Республики Адыгея			
Кол. уч.	Лист	№ док.	Подпись	Дата				
Директор	Бакланов				Проект межевания территории	Стадия	Лист	Листов
Разраб.	Бакланова					П	4	5
					Местоположение существующих объектов капитального строительства	ООО Проектное бюро «НИК»		