


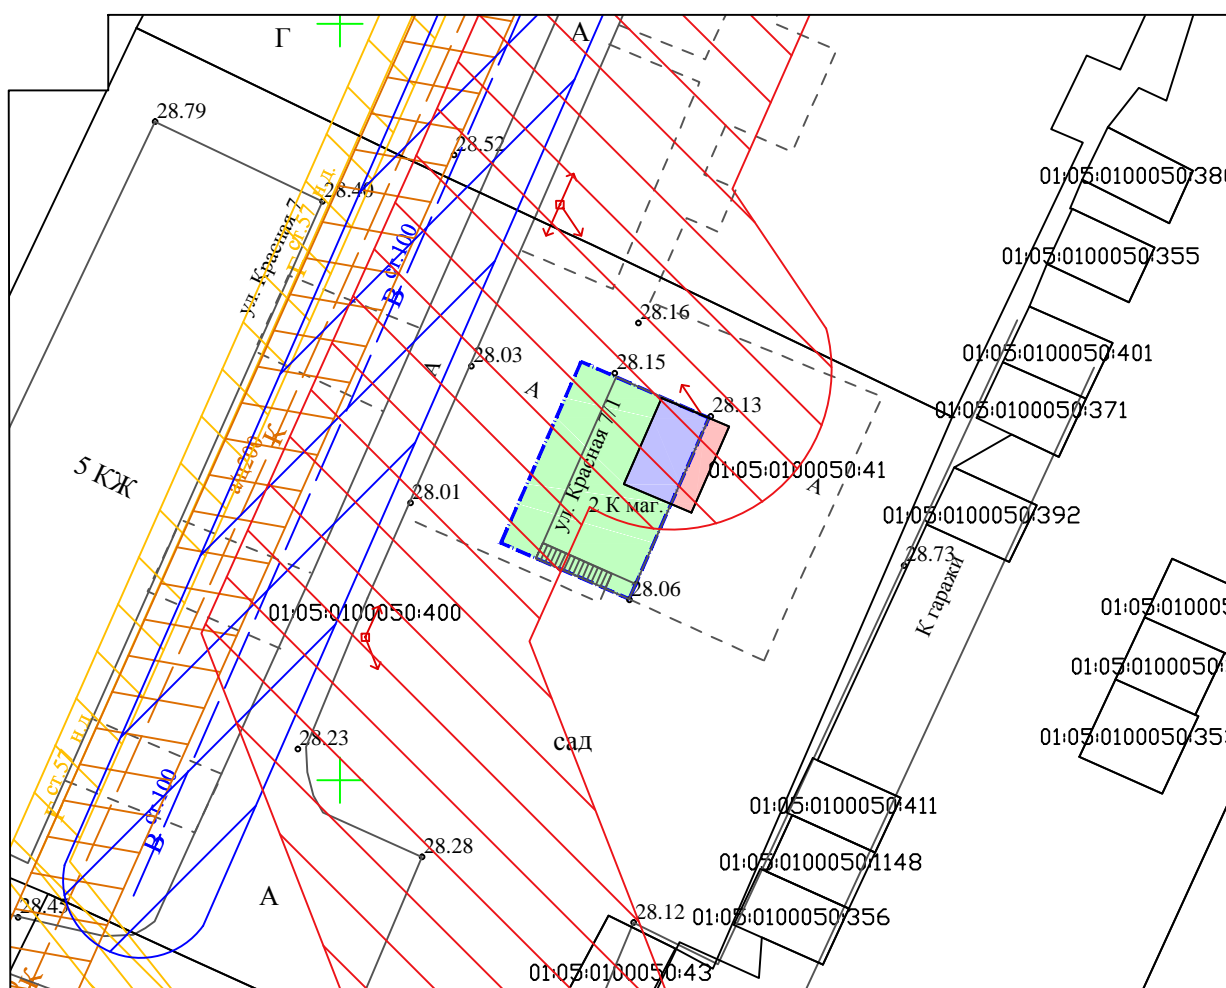

# Границы зон с особыми условиями использования территорий; границы территорий объектов культурного наследия



## Условные обозначения:

- Границы существующих элементов планировочной структуры;
- Границы существующих земельных участков;
- Охранная зона газопровода н.д.;
- Охранная зона водопровода;
- Охранная зона ЛЭП;
- Охранная зона канализации;
- Участок ЛЭП;
- Водопровод;
- Газопровод н.д.;
- Канализация;
- Границы образуемого земельного участка;
- Земельные участки, части земельных участков;

\* На проектируемой территории отсутствуют объекты культурного наследия

\*\* Отсутствуют особо охраняемые природные территории

					ПМ-05-18			
					Проект межевания территории территории по ул. Красная в кадастровом квартале 01:05:0100050 в пгт. Энем Тахтамукайского района Республики Адыгея			
Кол. уч.	Лист	№ док.	Подпись	Дата				
Директор	Бакланов				Проект межевания территории	Стадия	Лист	Листов
Разраб.	Бакланова					П	5	5
					Границы зон с особыми условиями использования территорий; границы территорий объектов культурного наследия	ООО Проектное бюро «НИК»		