
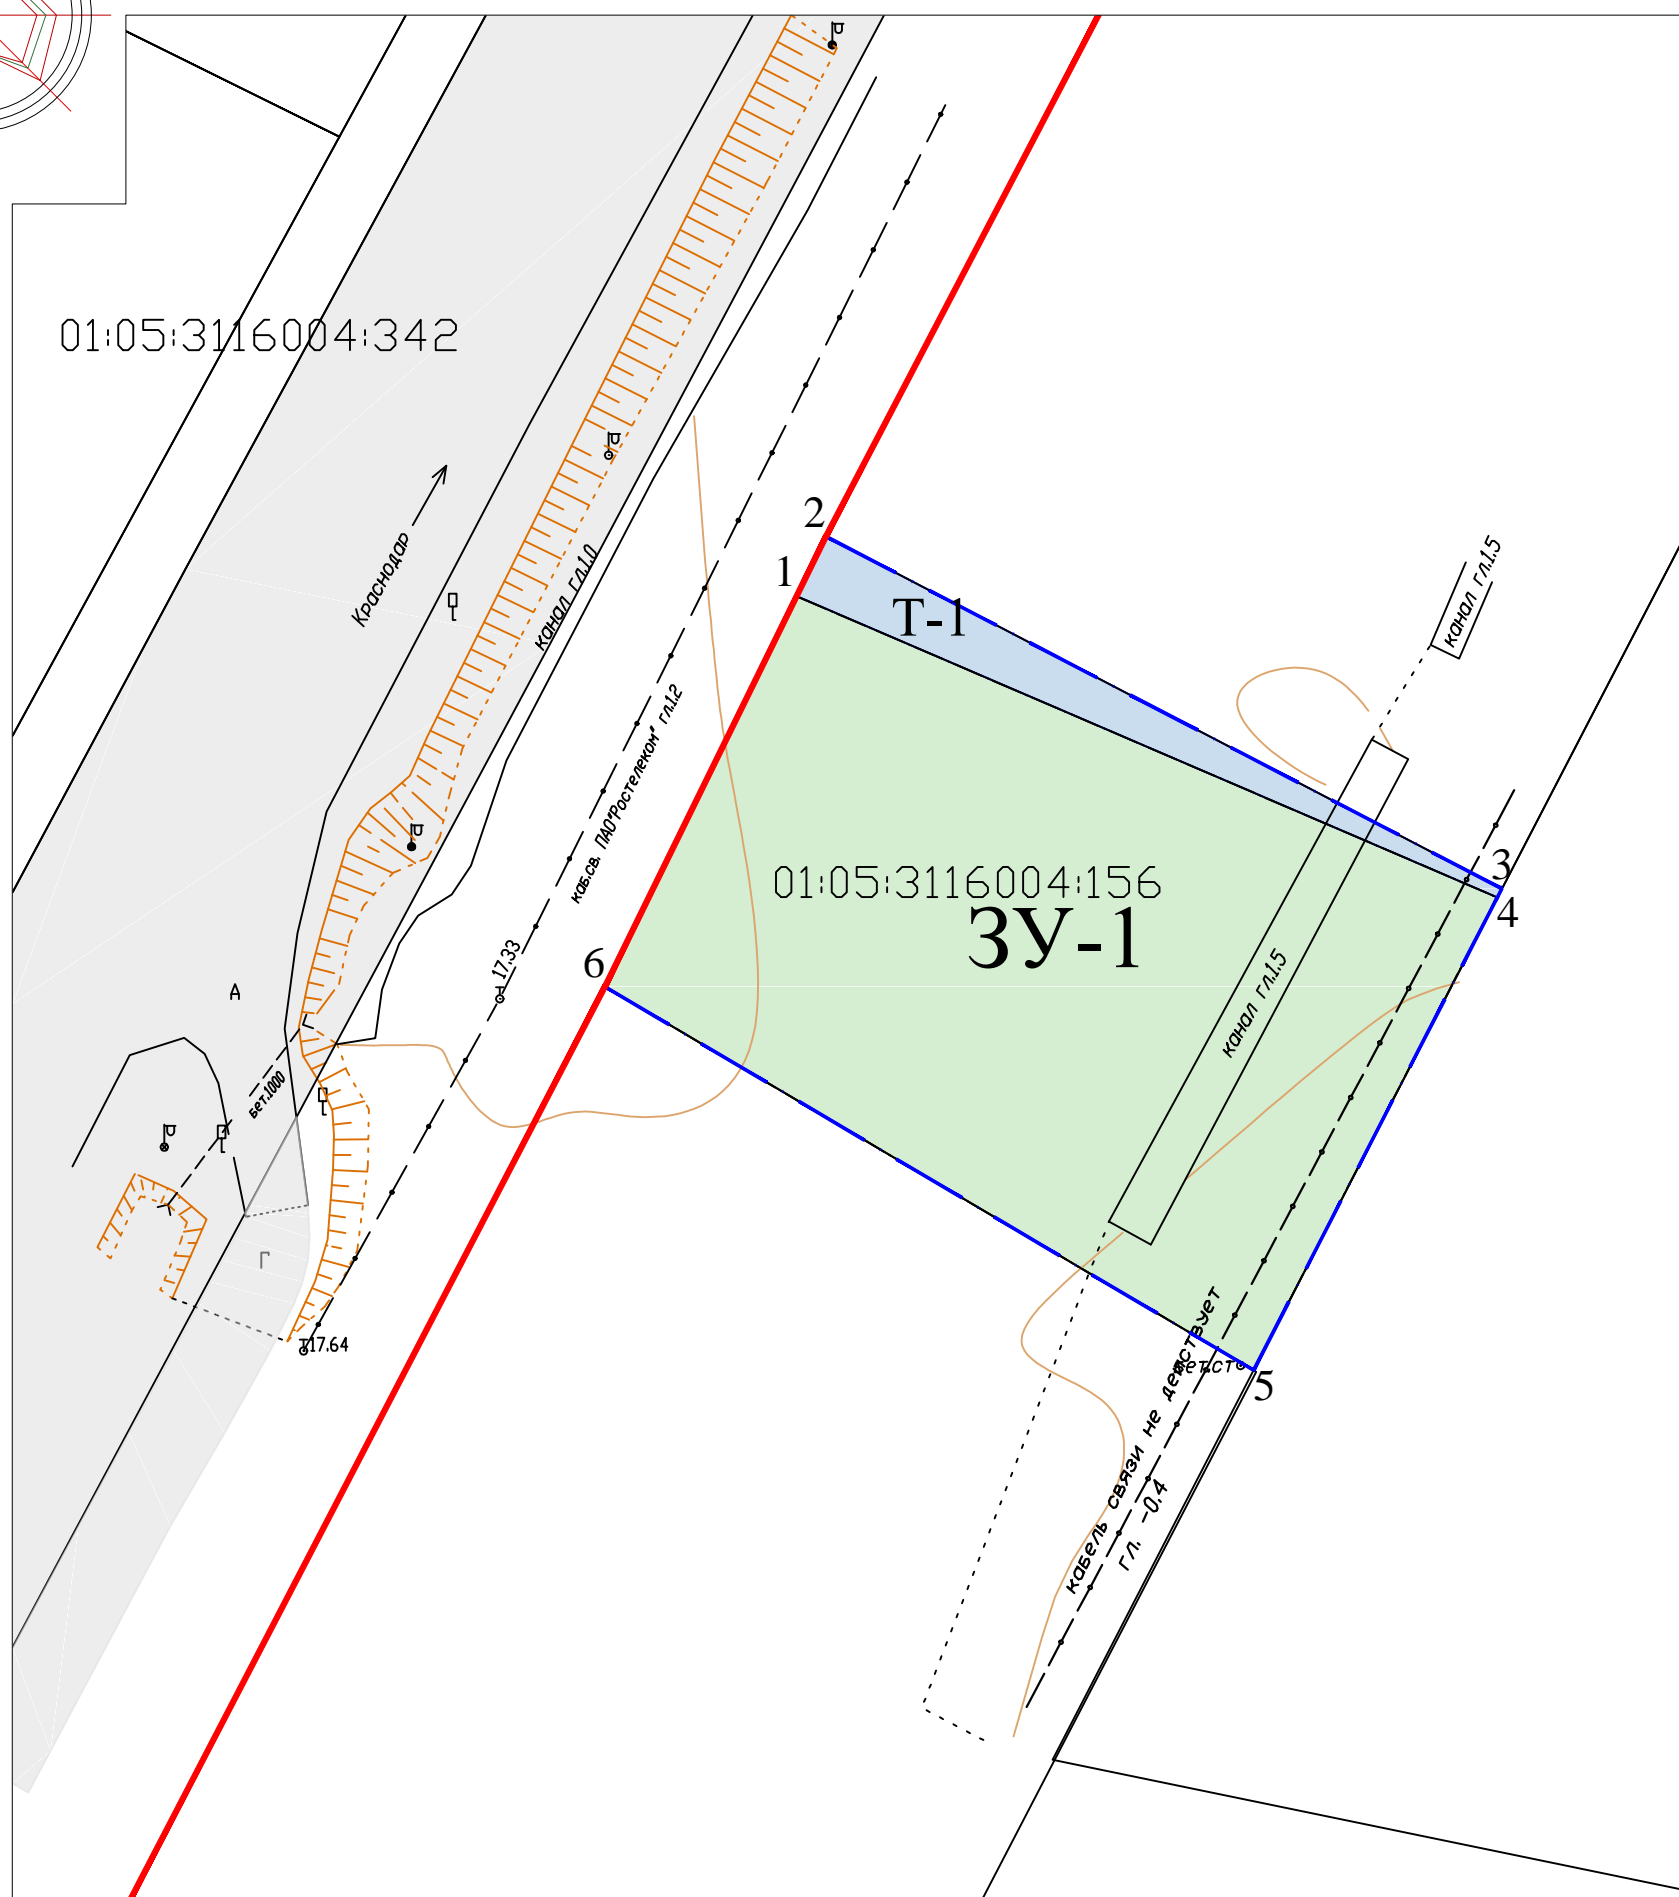


Чертеж межевания территории

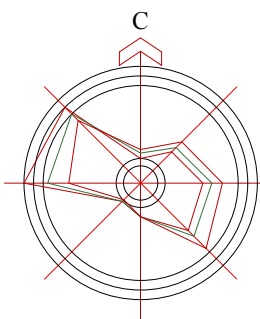

Условные обозначения:

- Границы существующих элементов планировочной структуры;
- Существующие красные линии;
- Границы существующих земельных участков;
- Границы образуемого земельного участка;
- Земельные участки, части земельных участков;
- Условные номера образуемых земельных участков, частей земельных участков;

01:05:3116004:156 Кадастровые номера земельных участков;

					ПМ-05-18			
					Проект межевания территории земельного участка с кадастровым номером 01:05:3116004:156 Тахтамукайского района Республики Адыгея			
Кол. уч.	Лист	№ док.	Подпись	Дата	Проект межевания территории	Стадия	Лист	Листов
Директор	Бакланов					П	1	4
Разраб.	Бакланова				Чертеж межевания территории	ООО Проектное бюро «НИК»		