


ЧЕРТЕЖ МЕЖЕВАНИЯ ТЕРРИТОРИИ М 1:500

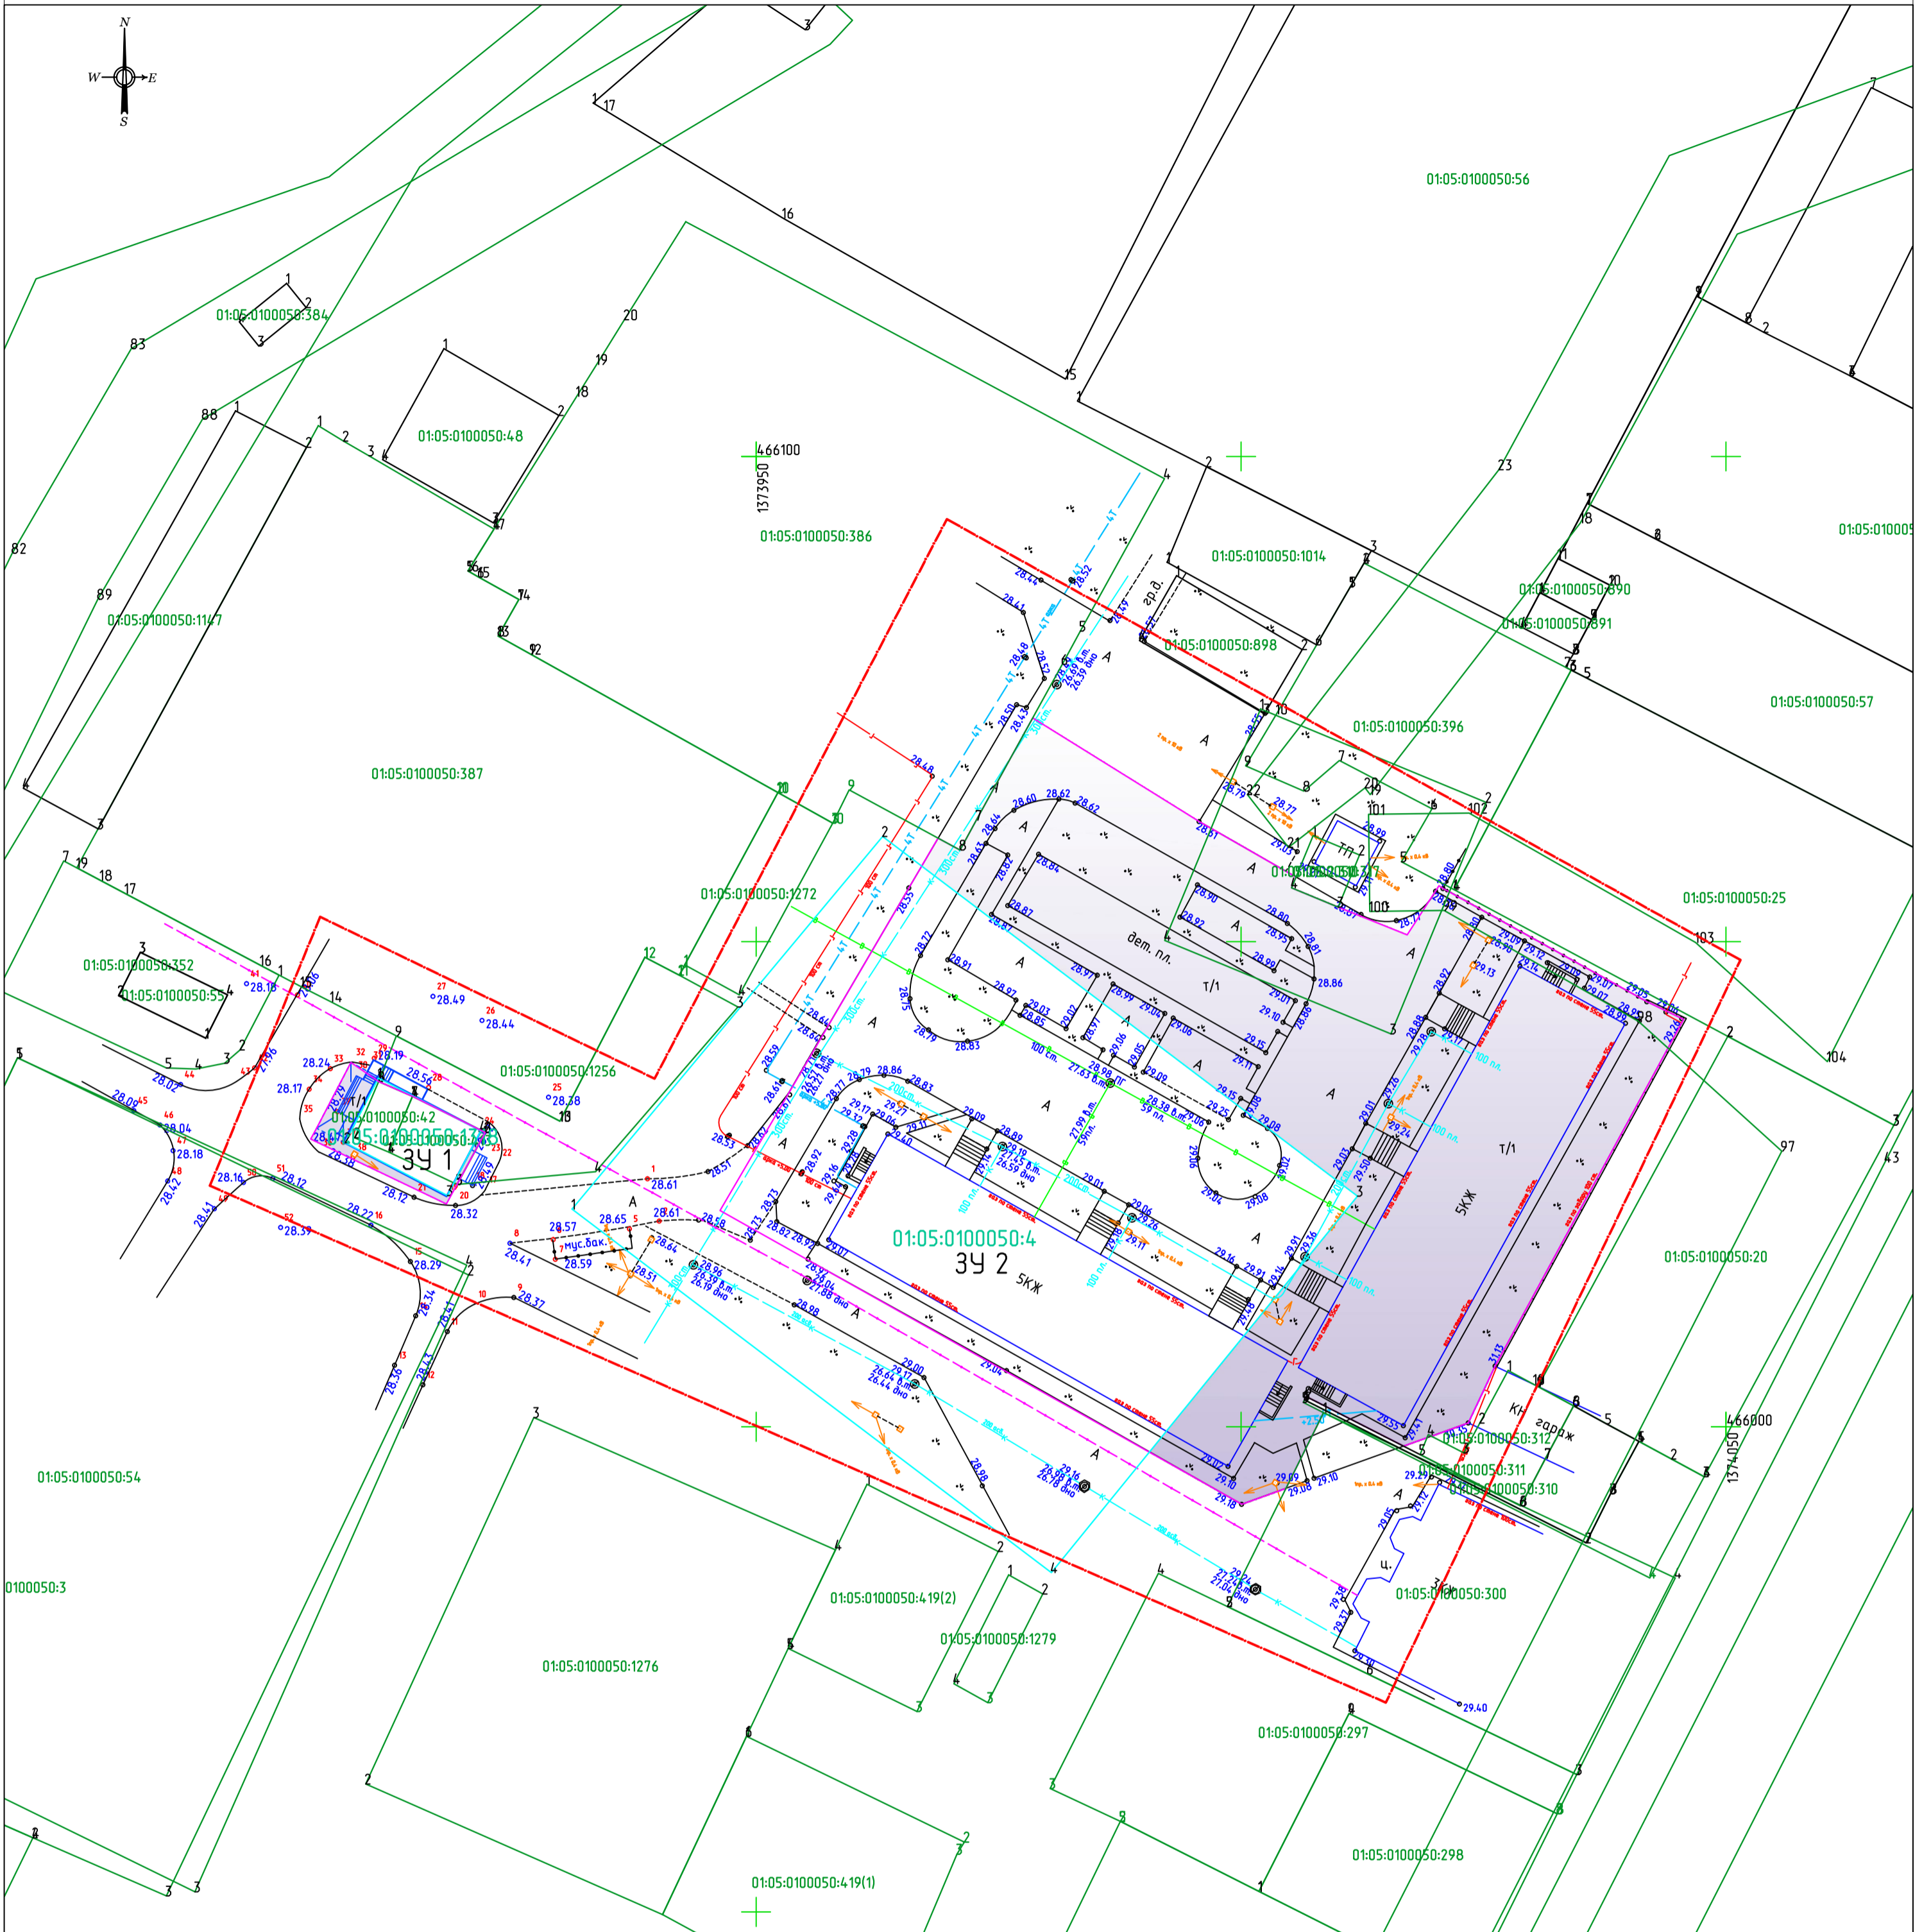

УСЛОВНЫЕ ОБОЗНАЧЕНИЯ

	Границы существующих земельных участков
	Кадастровые номера существующих земельных участков
	Граница образуемого земельного участка
	Условный номер образуемого участка
	Границы изменяемых земельных участков
	Условный номер образуемого участка
	Кадастровый номер изменяемых земельных участков
	Характерная точка границ образуемых земельных участков
	Граница проекта условная
	Границы существующих объектов капитального строительства
	Границы существующих элементов планировочной структуры
	Территория неразграниченной муниципальной собственности

Площадь 341:-132 кв.м. периметр 48.42м.
 ПРИМЕЧАНИЕ: каталог координат координационных (характерных) точек приведен в пояснительной записке
 Площадь 342:-4515 кв.м. периметр 287.23м.
 ПРИМЕЧАНИЕ: каталог координат координационных (характерных) точек приведен в пояснительной записке

Договор №5 от 11 мая 2018г.					
Подготовка проекта межевания территории земельного участка с кадастровым номером: 01:05:0100050:1332; 01:05:0100050:4.					
Изм.	Кол.уч.	Лист	док.	Подпись	Дата
	Разработал	Матушкина О.С.			07.18
	Директор	Цыцылина К.А.			07.18
Проект межевания территории				Стадия	Лист
Чертеж межевания территории М 1:500				п	1
				1	1
				ООО "ЮгГеоСфера" СРО-И-040-12022014 №1668.01-2016-01070294.4.3-И-040 мел. 8(918)140-33-36	